


# 195/15/180

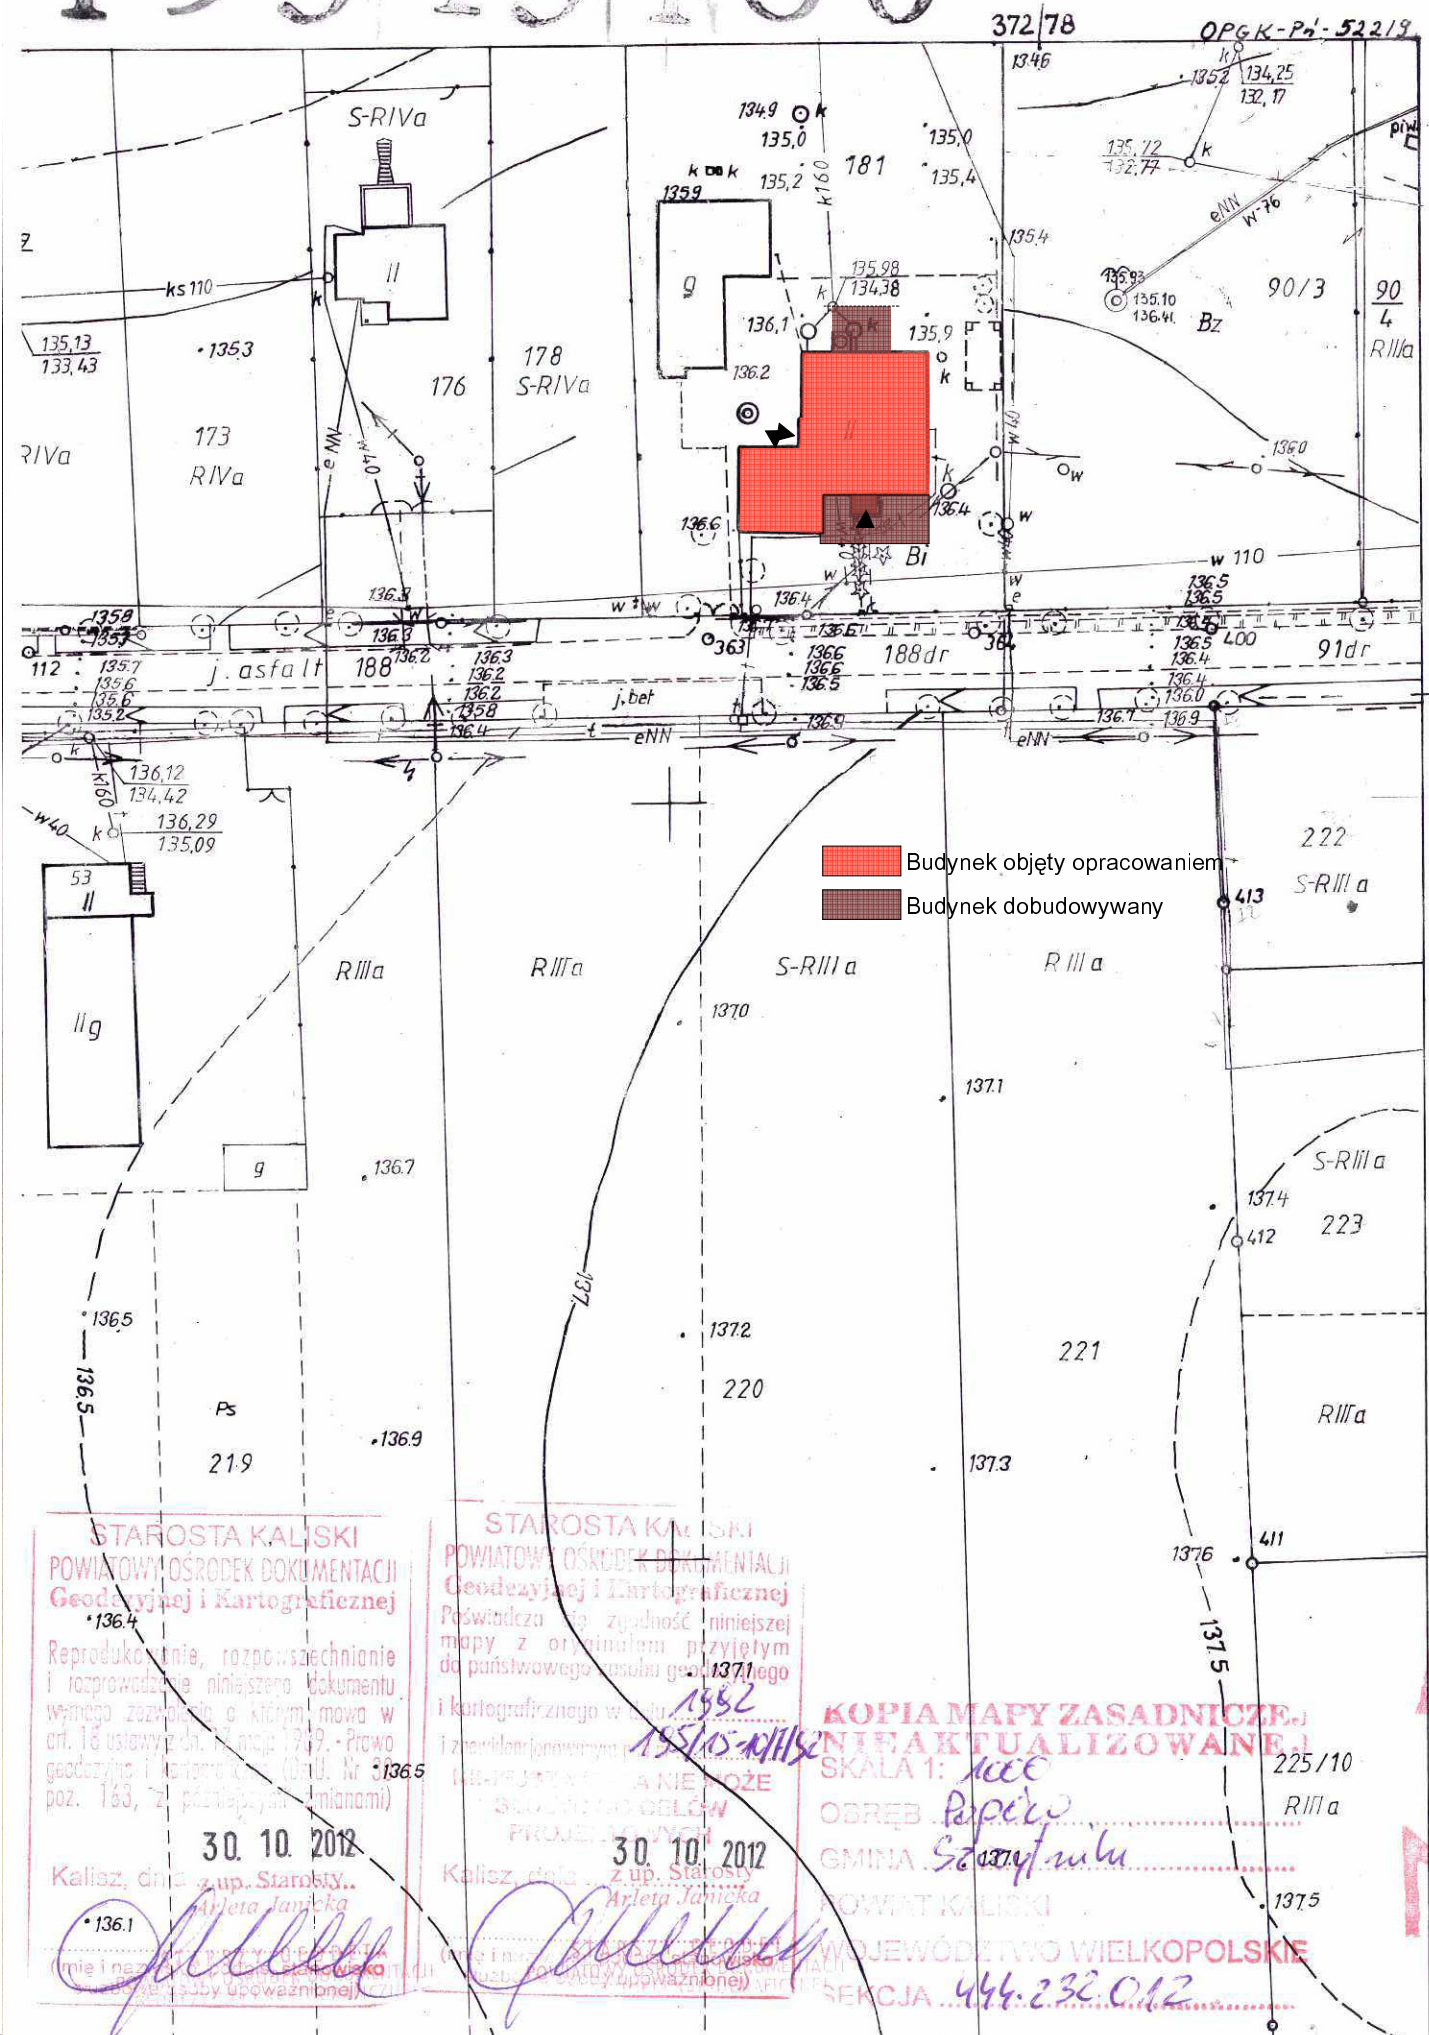

Budynek objęty opracowaniem  
 Budynek dobudowywany

**STAROSTA KALISKI**  
**POWIATOWY OŚRODEK DOKUMENTACJI**  
**Geodezyjnej i Kartograficznej**  
 Reprodukowanie, rozpowszechnianie i rozprowadzanie niniejszego dokumentu w tym samym zakresie jak w oryginale, w formie papierowej lub elektronicznej, jest zabronione. Prawo geodezyjne i kartograficzne (Dz.U. Nr 3136, poz. 163, z późn. zmianami)  
**30. 10. 2012**  
 Kalisz, dnia 30.10.2012 r. z up. Starosta  
 Arleta Janicka

**STAROSTA KALISKI**  
**POWIATOWY OŚRODEK DOKUMENTACJI**  
**Geodezyjnej i Kartograficznej**  
 Poświadczam, że zgodność niniejszej mapy z oryginałem przyjętym do państwowego zasobu geodezyjnego i kartograficznego w dniu 13.10.2012 r. i zwerifikowanego w dniu 30.10.2012 r.  
**30. 10. 2012**  
 Kalisz, dnia 30.10.2012 r. z up. Starosta  
 Arleta Janicka

**KOPIA MAPY ZASADNICZEJ**  
**AKTUALIZOWANEJ**  
 SKALA 1: 1000  
 OSRĘB *Papier*  
 GMINA *Szczytniki*  
 POWIAT KALISKI  
 WOJEWÓDZTWO WIELKOPOLSKIE  
 SEKCJA *444.232.012*

## Termomodernizacja

<b>Termoprojekt</b>		Audyty energetyczne Projekty budynków energooszczędnych Projekty termomodernizacji http://www.termoprojekt.eu	
<b>Plan zagospodarowania terenu</b>			
Inwestor	Gmina Szczytniki Szczytniki 139, 62-865 Szczytniki		
Obiekt	Zespół Szkół w Szczytnikach		
Adres obiektu	Popów 54, 62-865 Szczytniki		
Architektura:	mgr inż. arch. Wojciech Gubała		
Nr uprawnień:	UAN 7342 - 71/91 spec. architektura		
Konstrukcja:	mgr inż. Andrzej Cempel		
Nr uprawnień:	BN-10.9/24/83 spec. konstr.budowl.		
Asystent proj. konstr.:	mgr inż. Mateusz Zwiernik		
Skala 1:1000	Data opracowania Listopad 2012	Nr rys. <b>A.00</b>	