


NAWIERZCHNIA BOISKA	
poliuretan	13mm
plyta betonowa 20cm z betonu kompozytowego C18 (B20)	
izolacja z folii PCV	
chudziak beyon C8 (B10)	10cm
podsyпка piaskowa	50cm

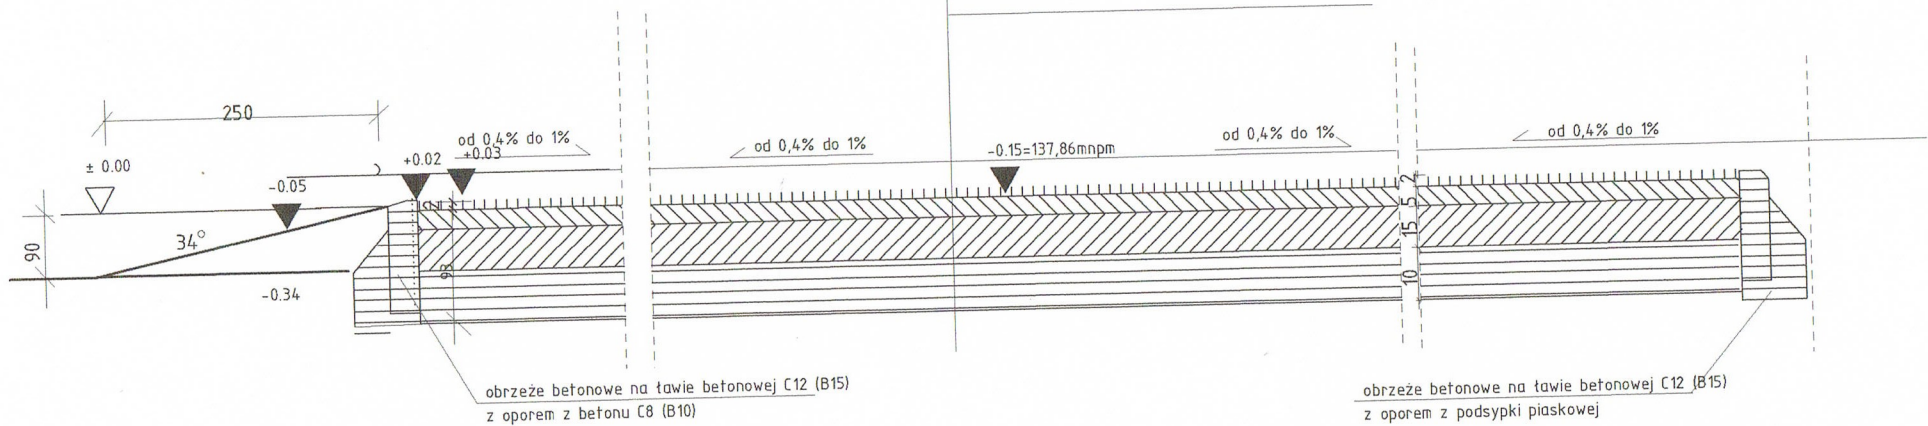

**UWAGA**

- Wszystkie użyte materiały muszą posiadać niezbędne atesty dopuszczające do stosowania w budownictwie
- Wszystkie wymiary, rzędne należy sprawdzić na budowie, a w przypadku wystąpienia różnic projektowany układ dostosować do istniejącego, zachowując zasady zawarte w projekcie

Projekt:	boisko wielofunkcyjne			
	PRZEKRÓJ TERENOWY			
Lokalizacja:	i Szkoła Podstawowa w Iwanowicach			
Inwestor:	Urząd Gminy Szczytniki			
Adres:	62-865 Szczytniki			
Projektował:	Ryszard Cierniak upr arch konstr z art 364 PB. nr 2318/60			
Opracował:	Lech Burchard GT35/76 PII			
Opracowanie komputerowe	Oprac, komputer: Zbigniew Suliga spec NOT nr 896/80			
Rys.: 2	DATA	2012.05.24	PODZIAŁKA	1: 100