


słup naropzny 60,3x2,0x5000mm
słup pośredni 60,3x2,0x4800mm

siatka pleciona Endura sport
2,2/3,3 45x45 h=4000mm

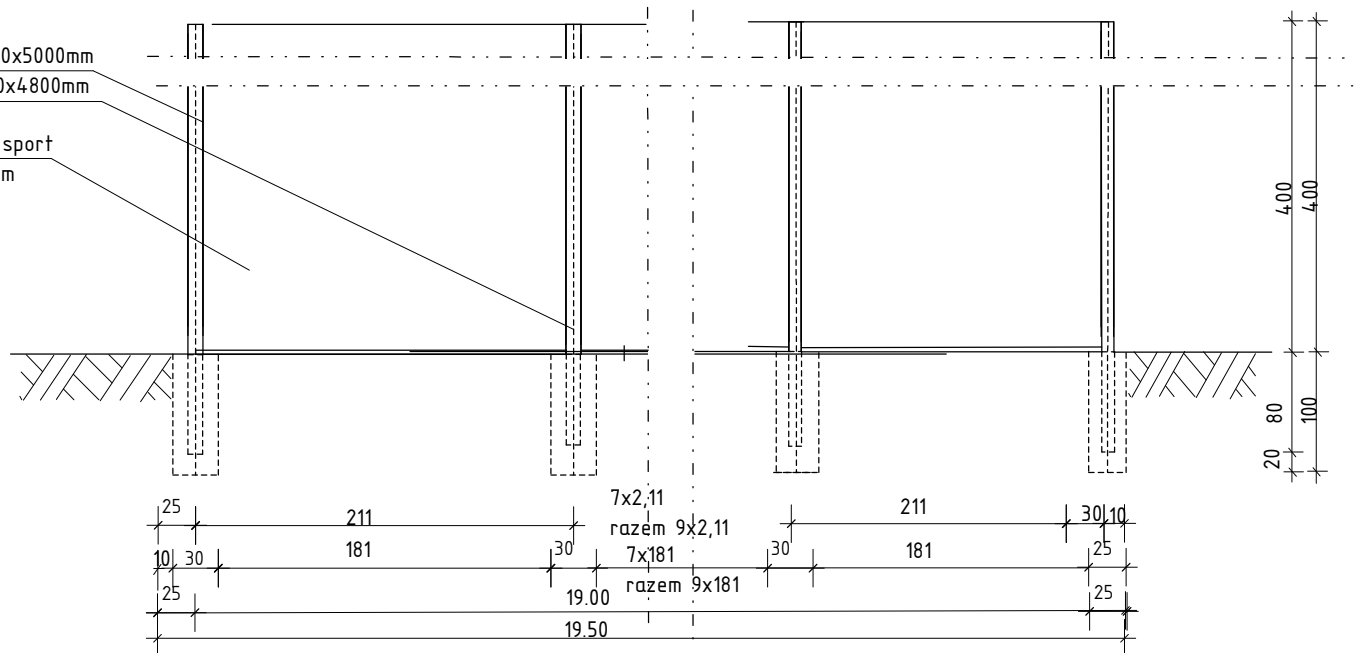

ROZMIESZCZENIE SŁUPKÓW OGRODZENIA

Temat: Boisko wielofunkcyjne
Szkoła Podstwową w Marchwaczu

Inwestor: Urząd Gminy Szczytniki

Opracował:
Ryszard Cierniak upr z art 364 nr 2318/60 arch. i konstr.
Lech Burchard Uprawnienia nr GT-35/76/Pil

Oprac.komputer. Zbigniew Suliga spec NOT nr 384/82

Skala: 1 : 30 | Data: lipiec.2012