


UWAGA:
ALTERNATYWNIE TABLICA
NA JEDNYM SŁUPIE

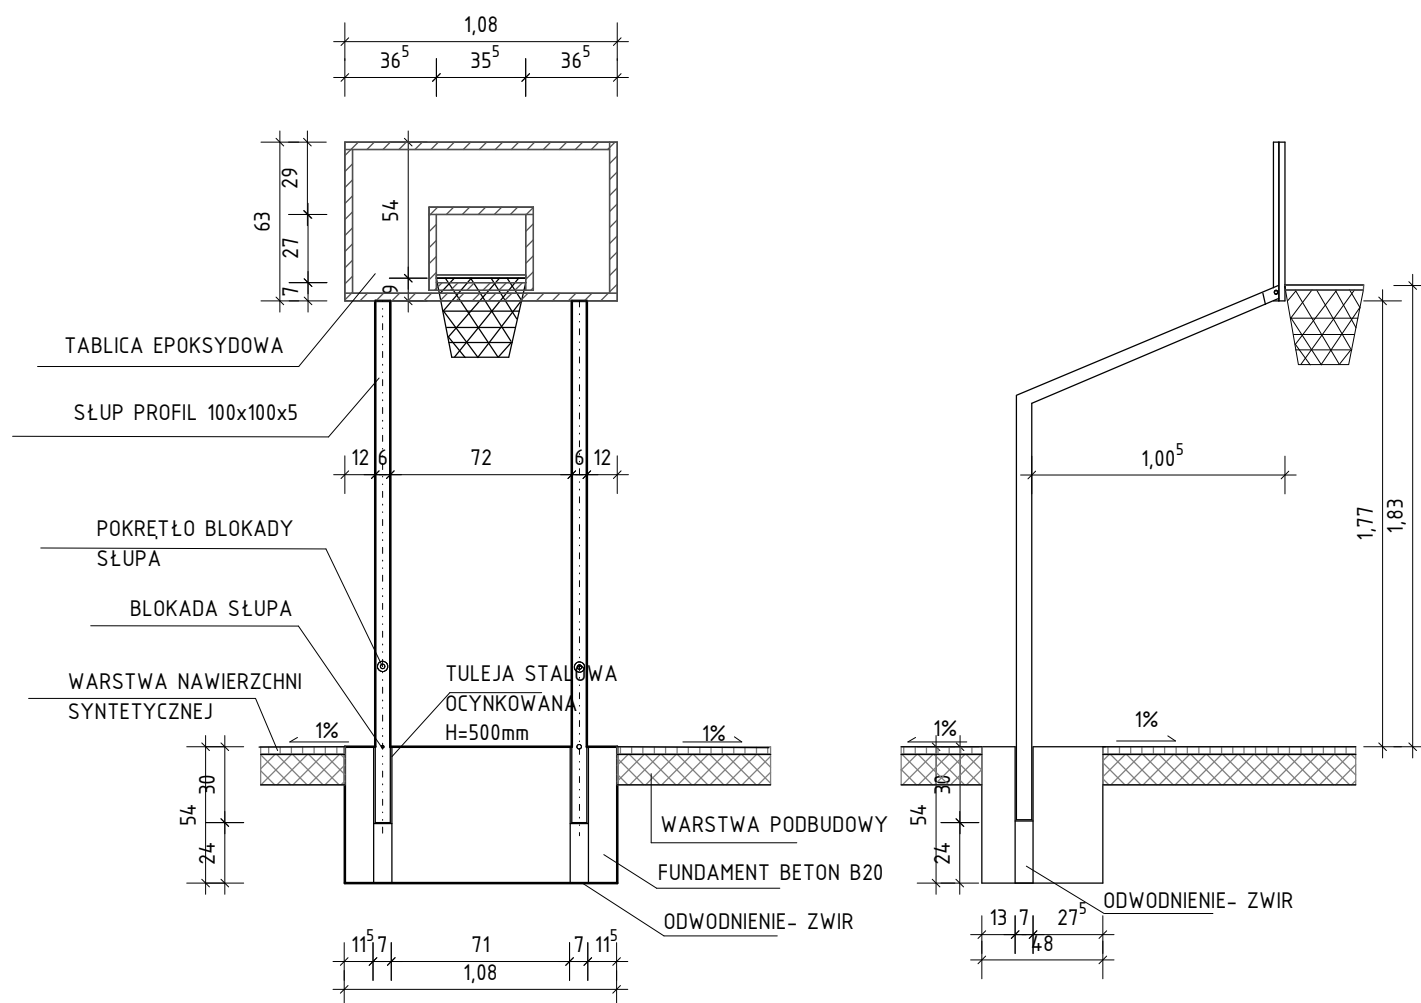

tablica koszykówki

Temat:	Boisko wielofunkcyjne	Marchwacz
Inwestor:	Urząd Gminy Szczytniki	
Opracował:	Ryszard Cierniak upr z art 364 nr 2318/60 arch. i konstr. Lech Burchard Uprawnienia nr GT-35/76/PII	
Oprac.komputer.	Zbigniew Suliga spec NOT nr 384/82	
Skala:	1 : 50	Data: lipiec.2012 rys nr 4