RZUT PARTERU
skala 1:100

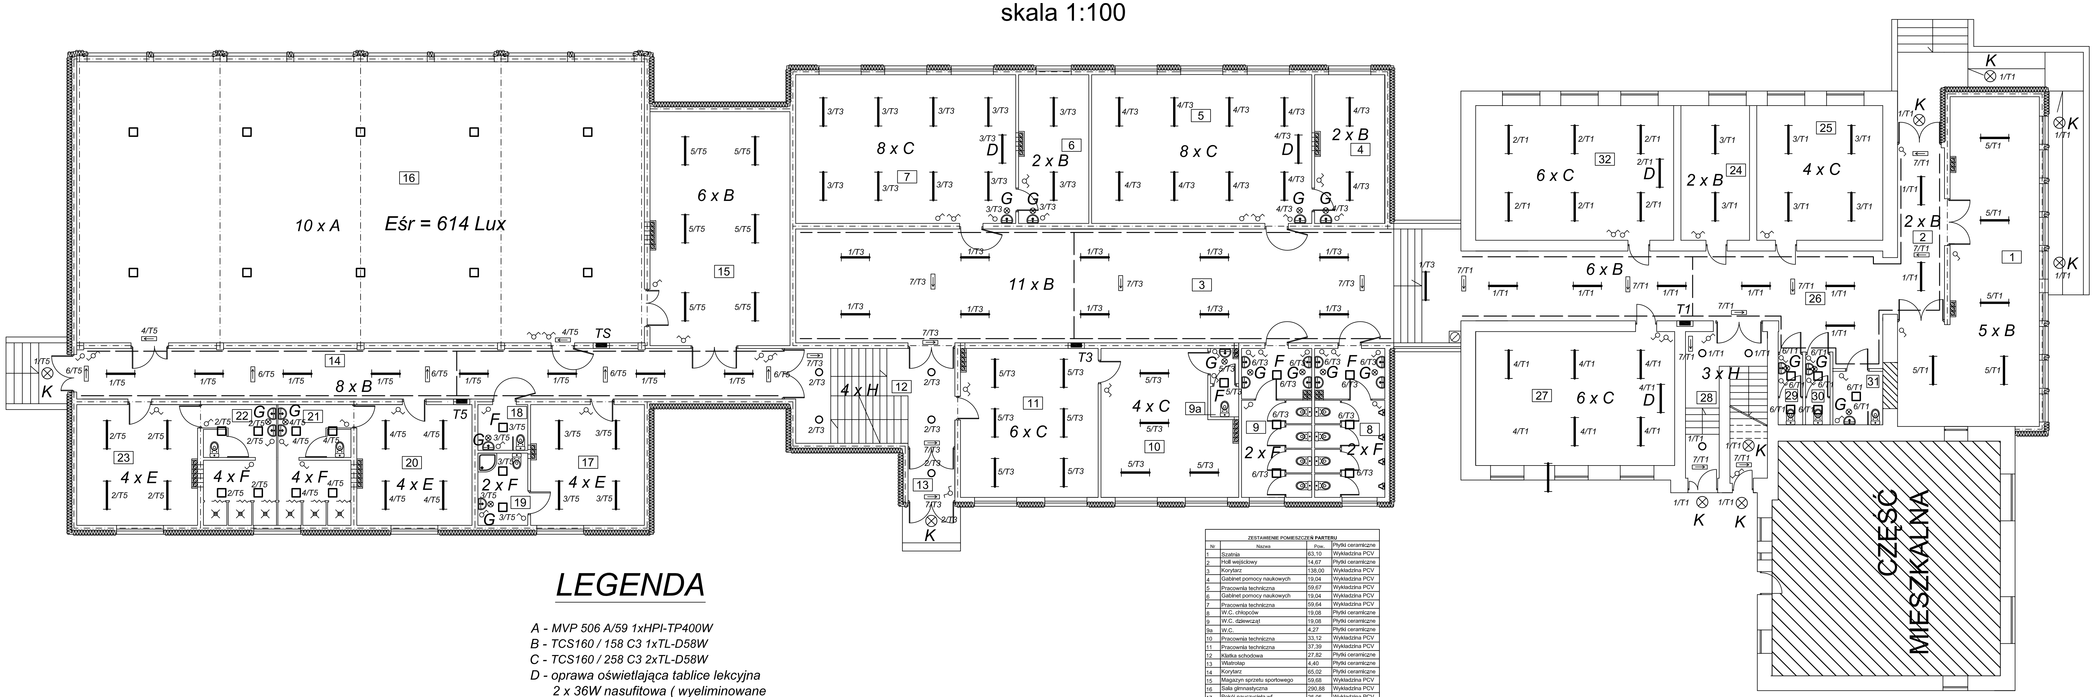

ZESTAWIENIE POMIESZCZEŃ PARTERU			
Nr	Nazwa	Pow.	Płytki ceramiczne
1	Szatnia	63,10	Wykładzina PCV
2	Holl wejściowy	14,67	Płytki ceramiczne
3	Korytarz	138,00	Wykładzina PCV
4	Gabinet pomocy naukowych	19,04	Wykładzina PCV
5	Pracownia techniczna	59,67	Wykładzina PCV
6	Gabinet pomocy naukowych	19,04	Wykładzina PCV
7	Pracownia techniczna	59,64	Wykładzina PCV
8	W.C. chłopców	19,08	Płytki ceramiczne
9	W.C. dziewcząt	19,08	Płytki ceramiczne
9a	W.C.	4,27	Płytki ceramiczne
10	Pracownia techniczna	33,12	Wykładzina PCV
11	Pracownia techniczna	37,39	Wykładzina PCV
12	Klatka schodowa	27,82	Płytki ceramiczne
13	Wiatrołap	4,40	Płytki ceramiczne
14	Korytarz	65,02	Płytki ceramiczne
15	Magazyn sprzetu sportowego	59,68	Wykładzina PCV
16	Sala gimnastyczna	290,88	Wykładzina PCV
17	Pokój nauczyciela wf	25,05	Wykładzina PCV
18	W.C./niepełnosprawnych	4,15	Płytki ceramiczne
19	W.C. nauczyciela wf	6,57	Płytki ceramiczne
20	Szatnia dziewcząt	25,17	Wykładzina PCV
21	Natryski dziewcząt	16,08	Płytki ceramiczne
22	Natryski chłopców	16,08	Płytki ceramiczne
23	Szatnia chłopców	26,30	Wykładzina PCV
24	Pokój dyrektorki	16,80	Wykładzina PCV
25	Sala zajęć	30,90	Wykładzina PCV
26	Korytarz	61,11	Wykładzina PCV
27	Sala zajęć	48,60	Wykładzina PCV
28	Klatka schodowa	21,19	Płytki ceramiczne
29	W.C.M.	3,13	Płytki ceramiczne
30	W.C.D.	3,13	Płytki ceramiczne
31	W.C./niepełnosprawnych	4,84	Płytki ceramiczne
	Powierzchnia użytkowa	**1243,00**	

LEGENDA

A - MVP 506 A/59 1xHPI-TP400W
B - TCS160 / 158 C3 1xTL-D58W
C - TCS160 / 258 C3 2xTL-D58W
D - oprawa oświetlająca tablice lekcyjna 2 x 36W nasufitowa (wyeliminowane zjawisko olśnienia na tablicy)
E - TCW095 / 158 AC 1xTL-D58W
F - FCW 196 2xPL-L18W
G - oprawa ośw. z max. źródłem św. 60W
H - FCS 296 C1xPL-TT/2P18W
K - SAMURAJ FWN 191 2xPL-S/2P9W
- oprawa nasufitowa lub naścienna oświetlenia ewakuacyjnego TCH 329 1 x TL8W t-3 godz.
L - projektor zewnętrzny szczelny max źródło światła 100W
— — — - korytko stalowe ocynkowane siatkowe szer. 75mm

PRACOWNIA PROJEKTOWA ELEKTRYCZNA 62 - 800 Kalisz ul. Al. Fredry 16			
Przedmiot:	Instalacja oświetlenia i siły parteru	Jednostka:	P.B.
Obiekt:	Budowa salli gimnastycznej wraz z pomieszczeniami dydaktycznymi		
Inwestor:	Urząd Gminy w Szczytnikach	Skala:	1:100
Adres:	Szkoła Podstawowa w Szczytnikach	data:	10.2008
Branża:	Elektryczna	nr rys:	10/15
Format rys:	A3lb / 1/4A3lb		Foliał:
Projektant:	tech. Janusz Zakrzewski	UAN 7343-/1293	
Sprawdził:	inż. Krystian Andrzejewski		
Sprawdzający:	tech. Andrzej Stanecki	UAN 6386/2189	