


RZUT PIĘRA
skala 1:200

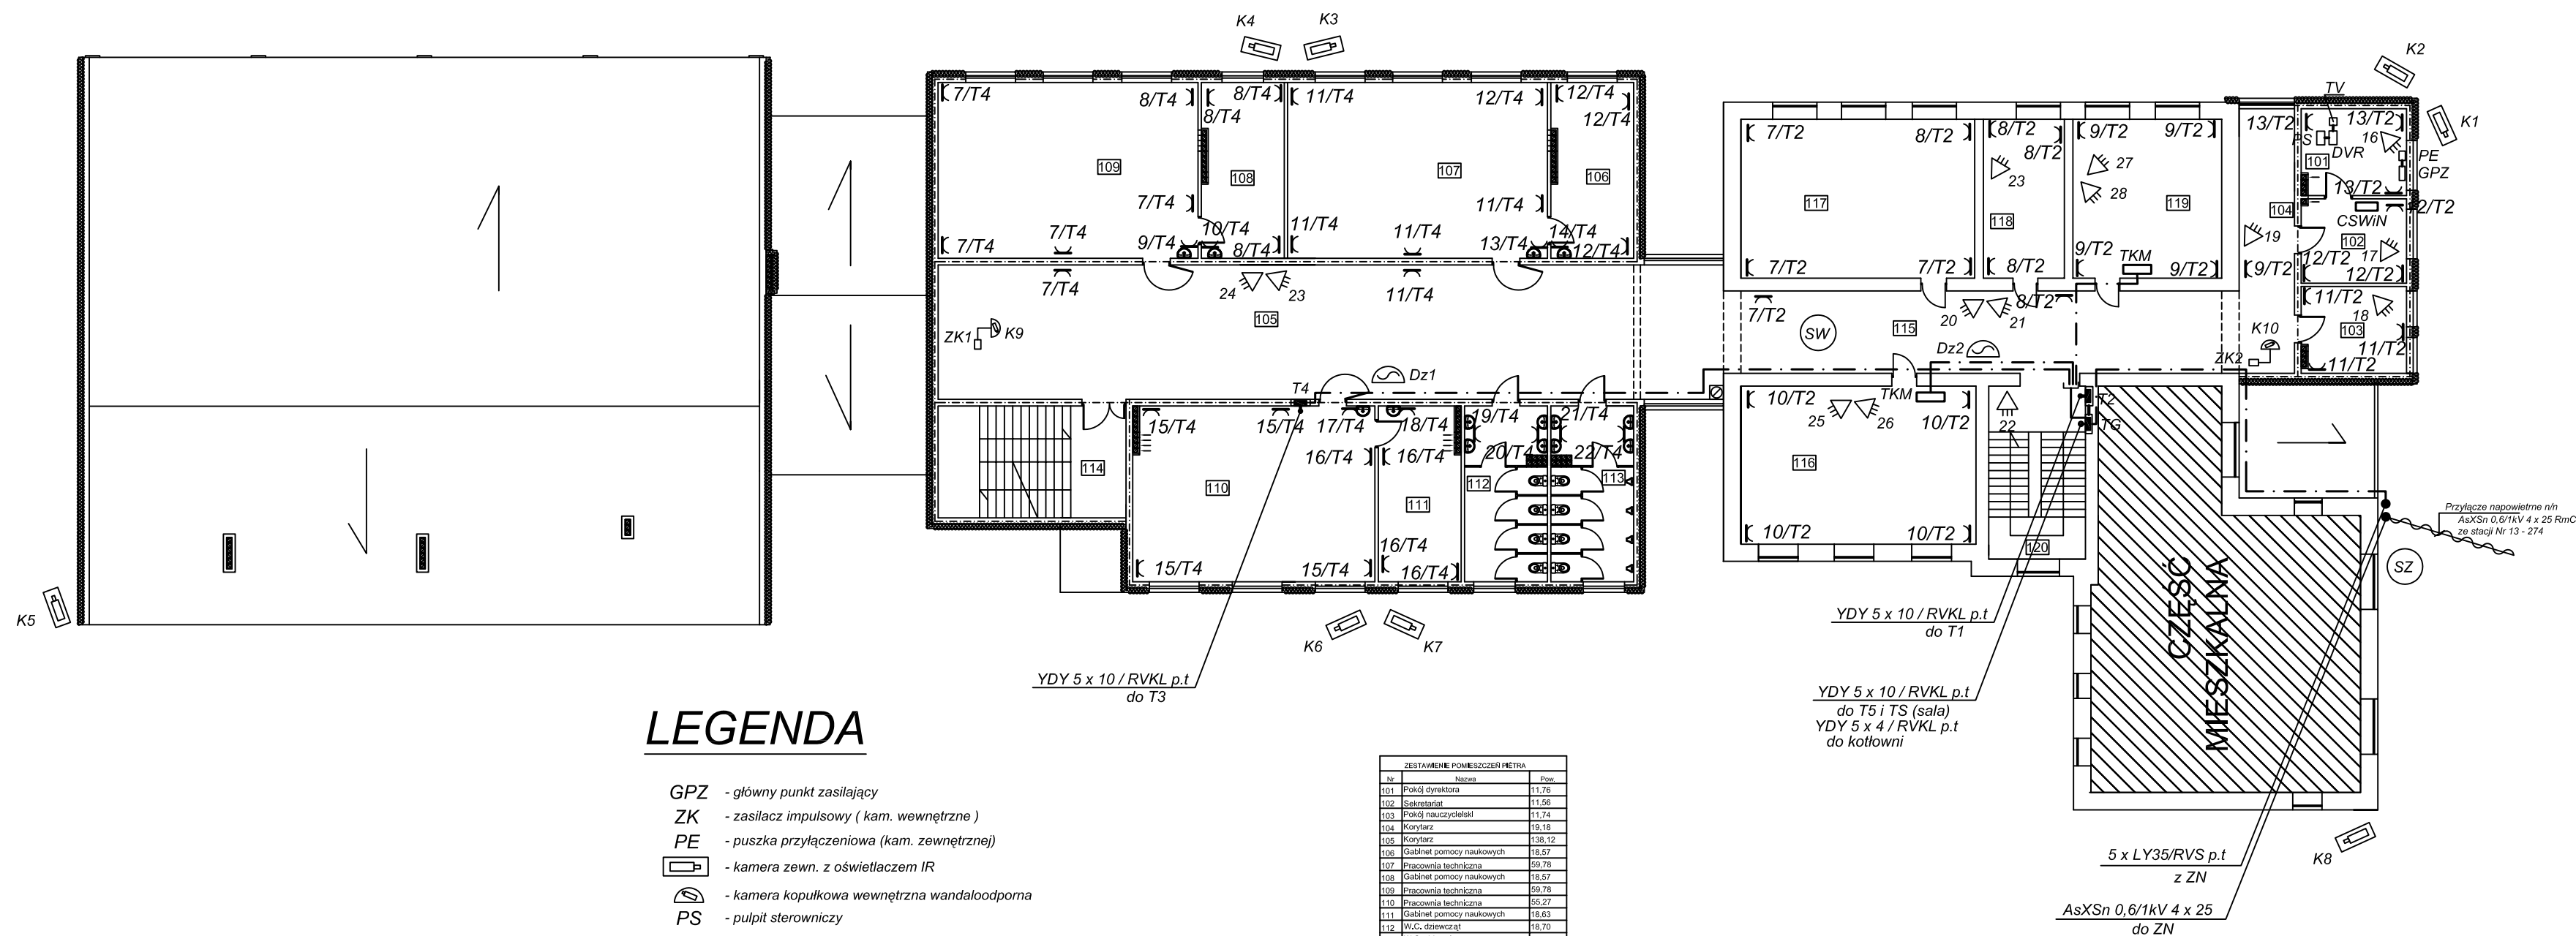

LEGENDA

- GPZ - główny punkt zasilający
- ZK - zasilacz impulsowy (kam. wewnętrzne)
- PE - puszka przyłączeniowa (kam. zewnętrznej)
- kamera zewn. z oświetlaczem IR
- kamera kopułkowa wewnętrzna wandaloodporna
- PS - pulpit sterowniczy
- TV - monitor LCD
- DVR - rejestrator cyfrowy
- CSWN - centralna szynalicyjacja wamania i napadu
- KS - szyfrator LCD
- czujka AQUA
- sygnalizator wewnętrzny
- sygnalizator zewnętrzny

ZESTAWIENIE POMIESZCZEŃ METRA		
Nr	Nazwa	Pow.
101	Pokój dyrektora	11,76
102	Sekretariat	11,56
103	Pokój nauczycielski	11,74
104	Korytarz	19,18
105	Korytarz	138,12
106	Gabinet pomocy naukowych	18,57
107	Pracownia techniczna	59,78
108	Gabinet pomocy naukowych	18,57
109	Pracownia techniczna	59,78
110	Pracownia techniczna	55,27
111	Gabinet pomocy naukowych	18,63
112	W.C. dziewcząt	18,70
113	W.C. chłopców	18,70
114	Klatka schodowa	27,44
115	Korytarz	55,56
116	Sala zajęć	48,60
117	Sala zajęć	48,60
118	Sekretariat	18,60
119	Sala zajęć	30,90
120	Klatka schodowa	21,91
121	Korytarz	55,56
Powierzchnia użytkowa		765,73

PRACOWNIA PROJEKTOWA ELEKTRYCZNA 62 - 800 Kalisz ul. Al. Fredry 16			
Przedmiot:	Inst. gn. wtyk.włz.dzwonka.syg. włamania.monitoringu	stadium	P.B.
Opis:	Budowa sali gimnastycznej wraz z pomieszczeniami dydaktycznymi	skala	1 : 200
Investor:	Urząd Gminy w Szczytnikach	data	10-2009
Adres:	Szkoła Podstawowa w Szczytnikach	nr rys	13/15
Branża:	Elektryczna	nr upr	Podpis
Funkcja:	Imię i nazwisko	Nr upr	Podpis
Projektant:	tech. Janusz Zakrzewski	UAN 7342-12/93	
Asystent:	inż. Krystian Andrzejewski		
Sprawdzający:	tech. Andrzej Stanecki	UAN 8386/23/89	