


Tablica T3

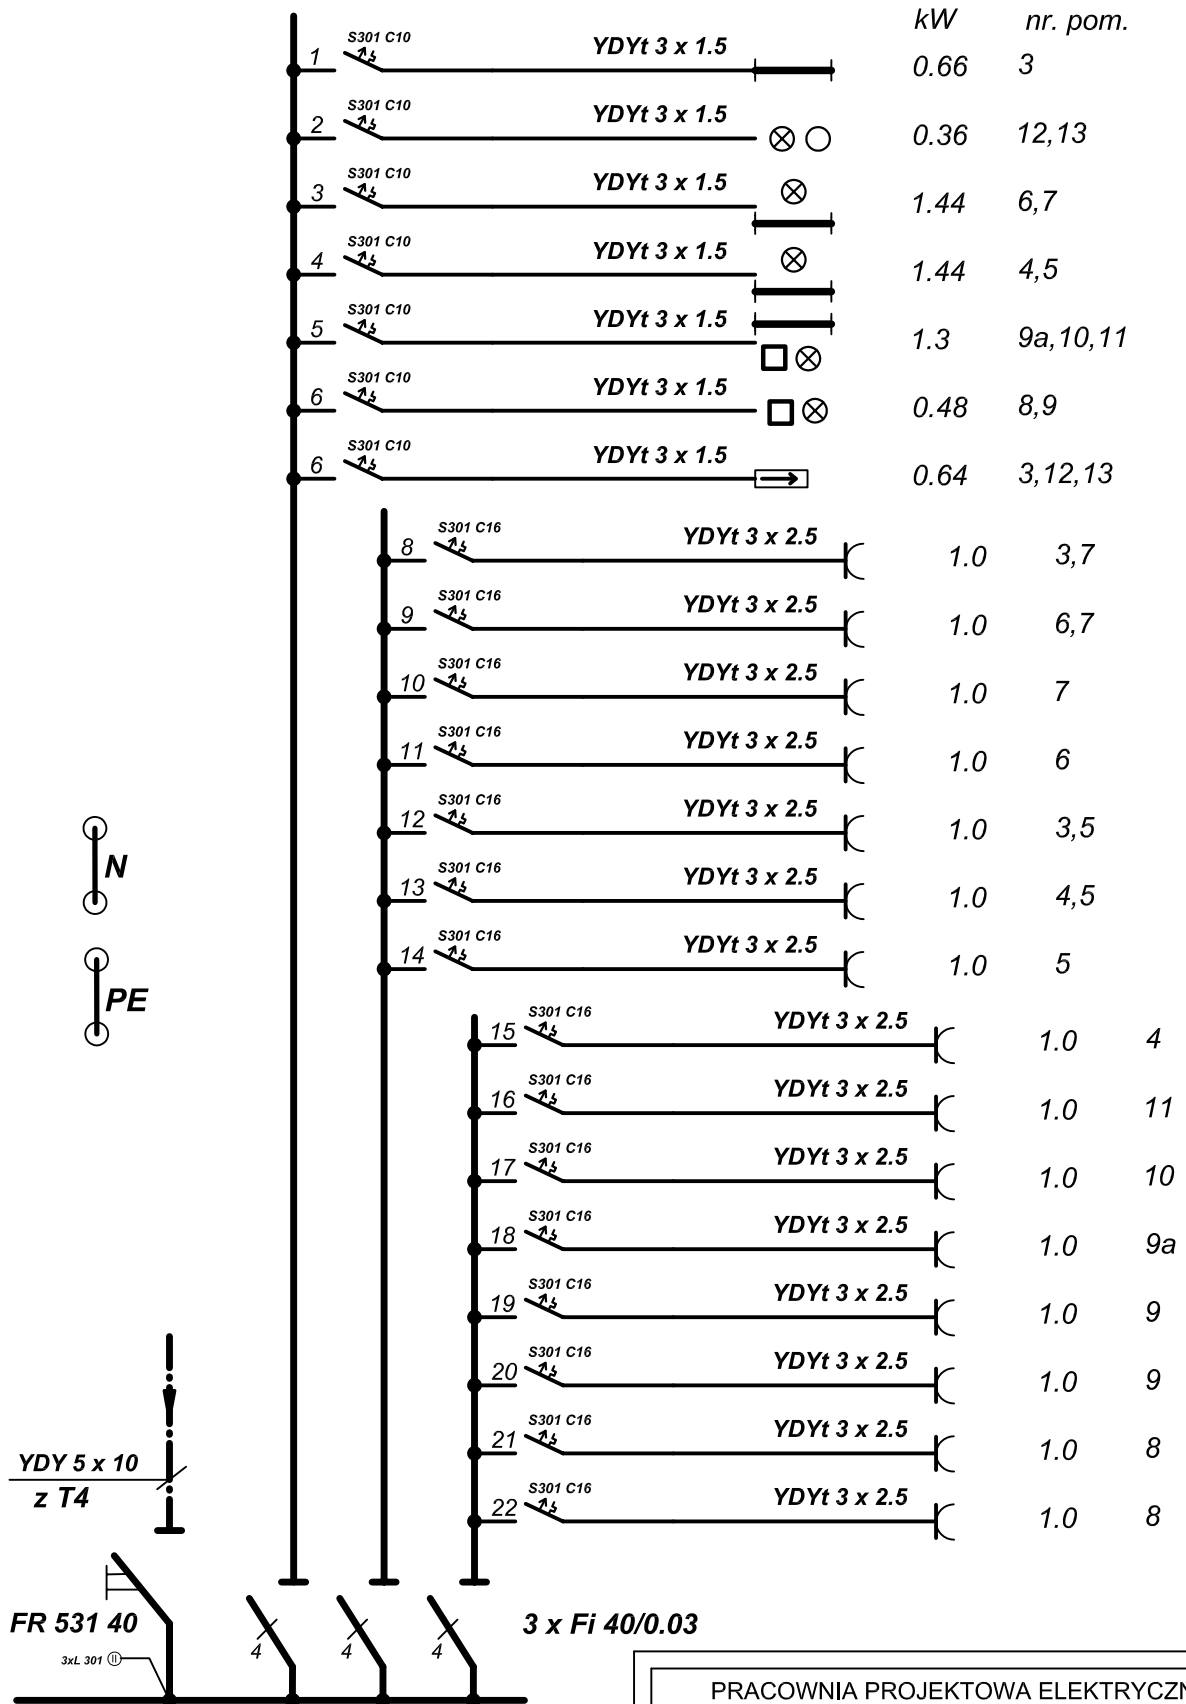

UKŁAD PRACY INSTALACJI TN-S

ochrona od porażenia prądem
elektrycznym
SAMOCZYNNNE WYŁĄCZENIE ZASILANIA

PRACOWNIA PROJEKTOWA ELEKTRYCZNA 62 - 800 Kalisz ul. Al. Fredry 16

Przedmiot:	Schemat ideowy tablicy T3	stadlum:	P.B.
Oblekt:	Budowa sali gimnastycznej wraz z pomieszczeniami dydaktycznymi	skala:	
Investor:	Urząd Gminy w Szczytnikach	data:	10-2009
Adres:	Szkoła Podstawowa w Szczytnikach	nr rys:	5/15
Branża:	Elektryczna	nr upr:	Podpis
Funkcja:	Imię i nazwisko	UAN 7342-12/93	
Projektant:	tech. Janusz Zakrzewski	UAN 8386/23/89	
Asystent:	inż. Krystian Andrzejewski		
Sprawdzający:	tech. Andrzej Stanecki		