


# Tablica T4

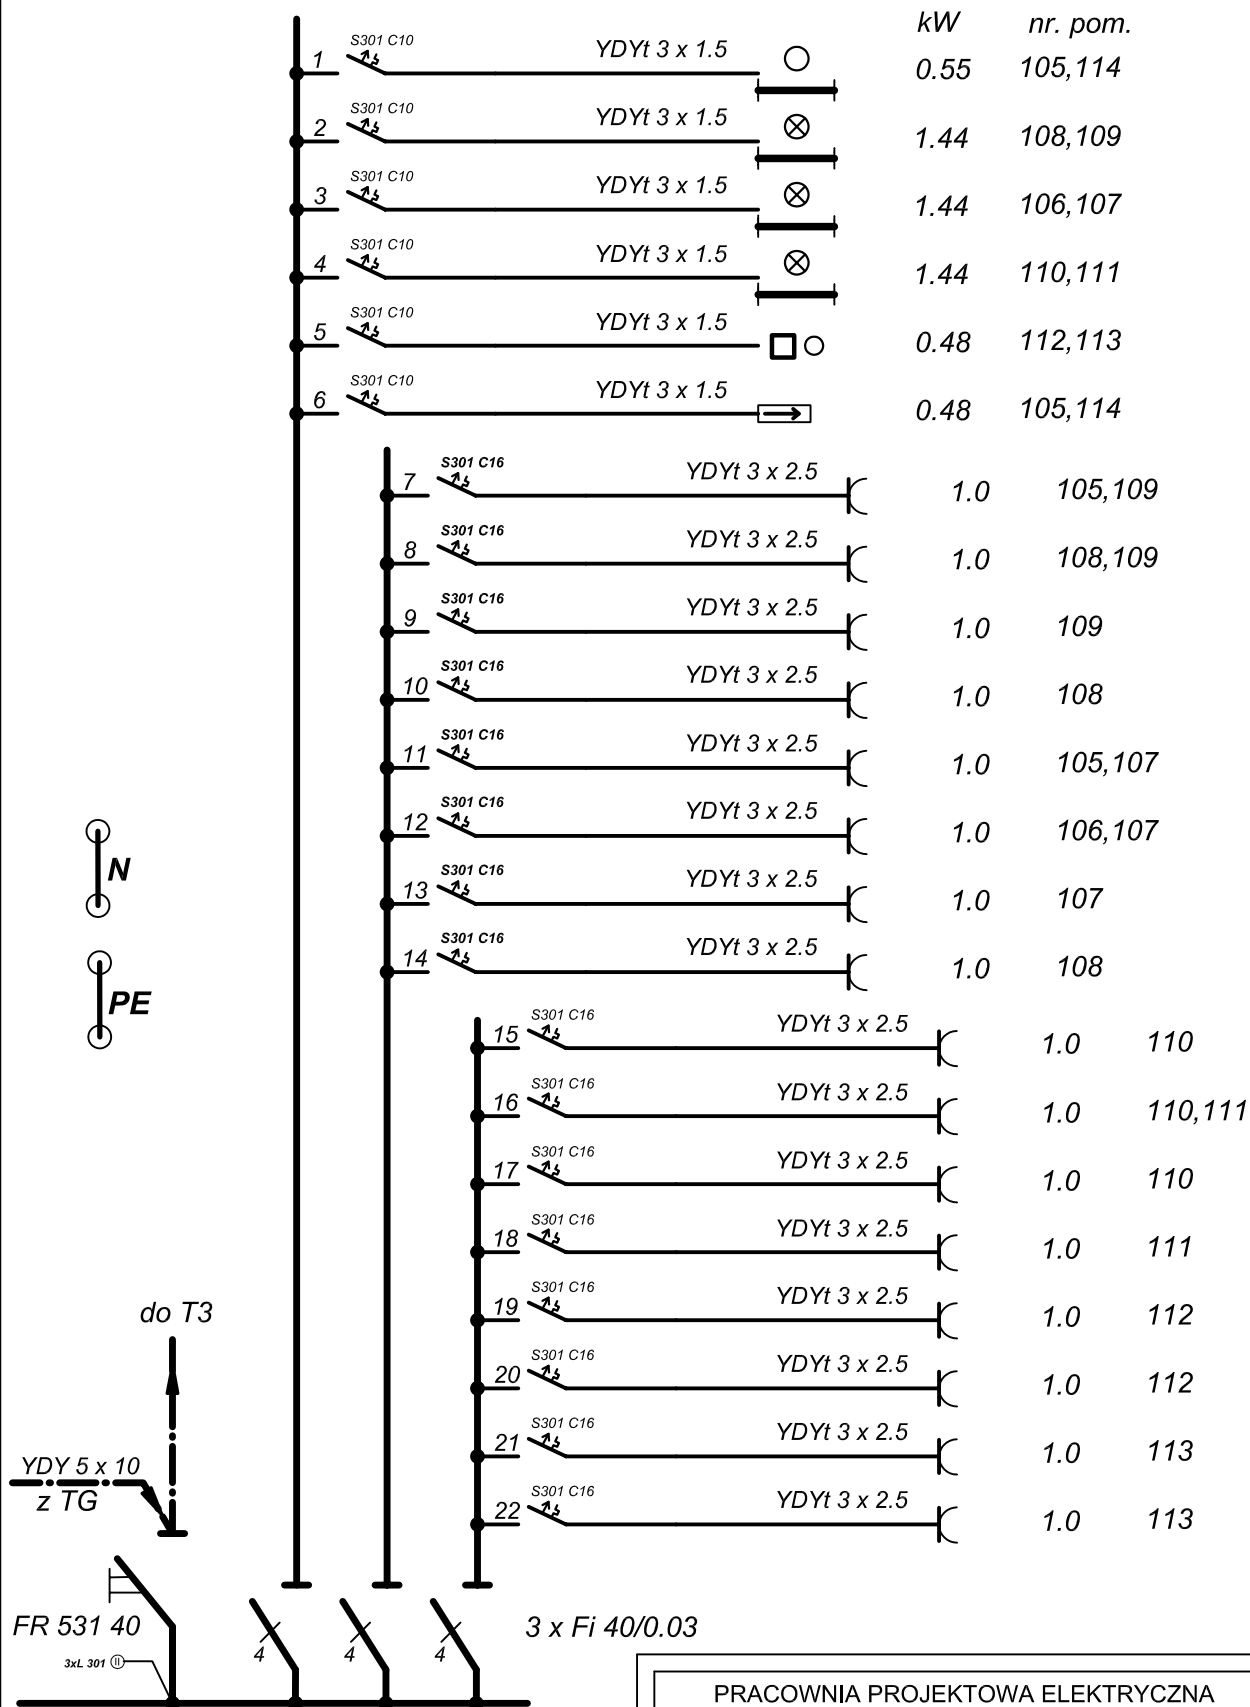

## UKŁAD PRACY INSTALACJI TN-S

ochrona od porażenia prądem  
elektrycznym  
SAMOCZYNNNE WYŁĄCZENIE ZASILANIA

## PRACOWNIA PROJEKTOWA ELEKTRYCZNA 62 - 800 Kalisz ul. Al. Fredry 16

Przedmiot:	Schemat ideowy tablicy T4	stadium:	P.B.
Oblekt:	Budowa sali gimnastycznej wraz z pomieszczeniami dydaktycznymi	skala:	
Investor:	Urząd Gminy w Szczytnikach	data:	10-2009
Adres:	Szkoła Podstawowa w Szczytnikach	nr rys:	6/15
Branża:	Elektryczna	Podpis:	
Funkcja:	Imię i nazwisko	Nr upr:	
Projektant:	tech. Janusz Zakrzewski	UAN 7342-12/93	
Asystent:	inż. Krystian Andrzejewski		
Sprawdzający:	tech. Andrzej Stanecki	UAN 8386/23/89	