


Tablica T5

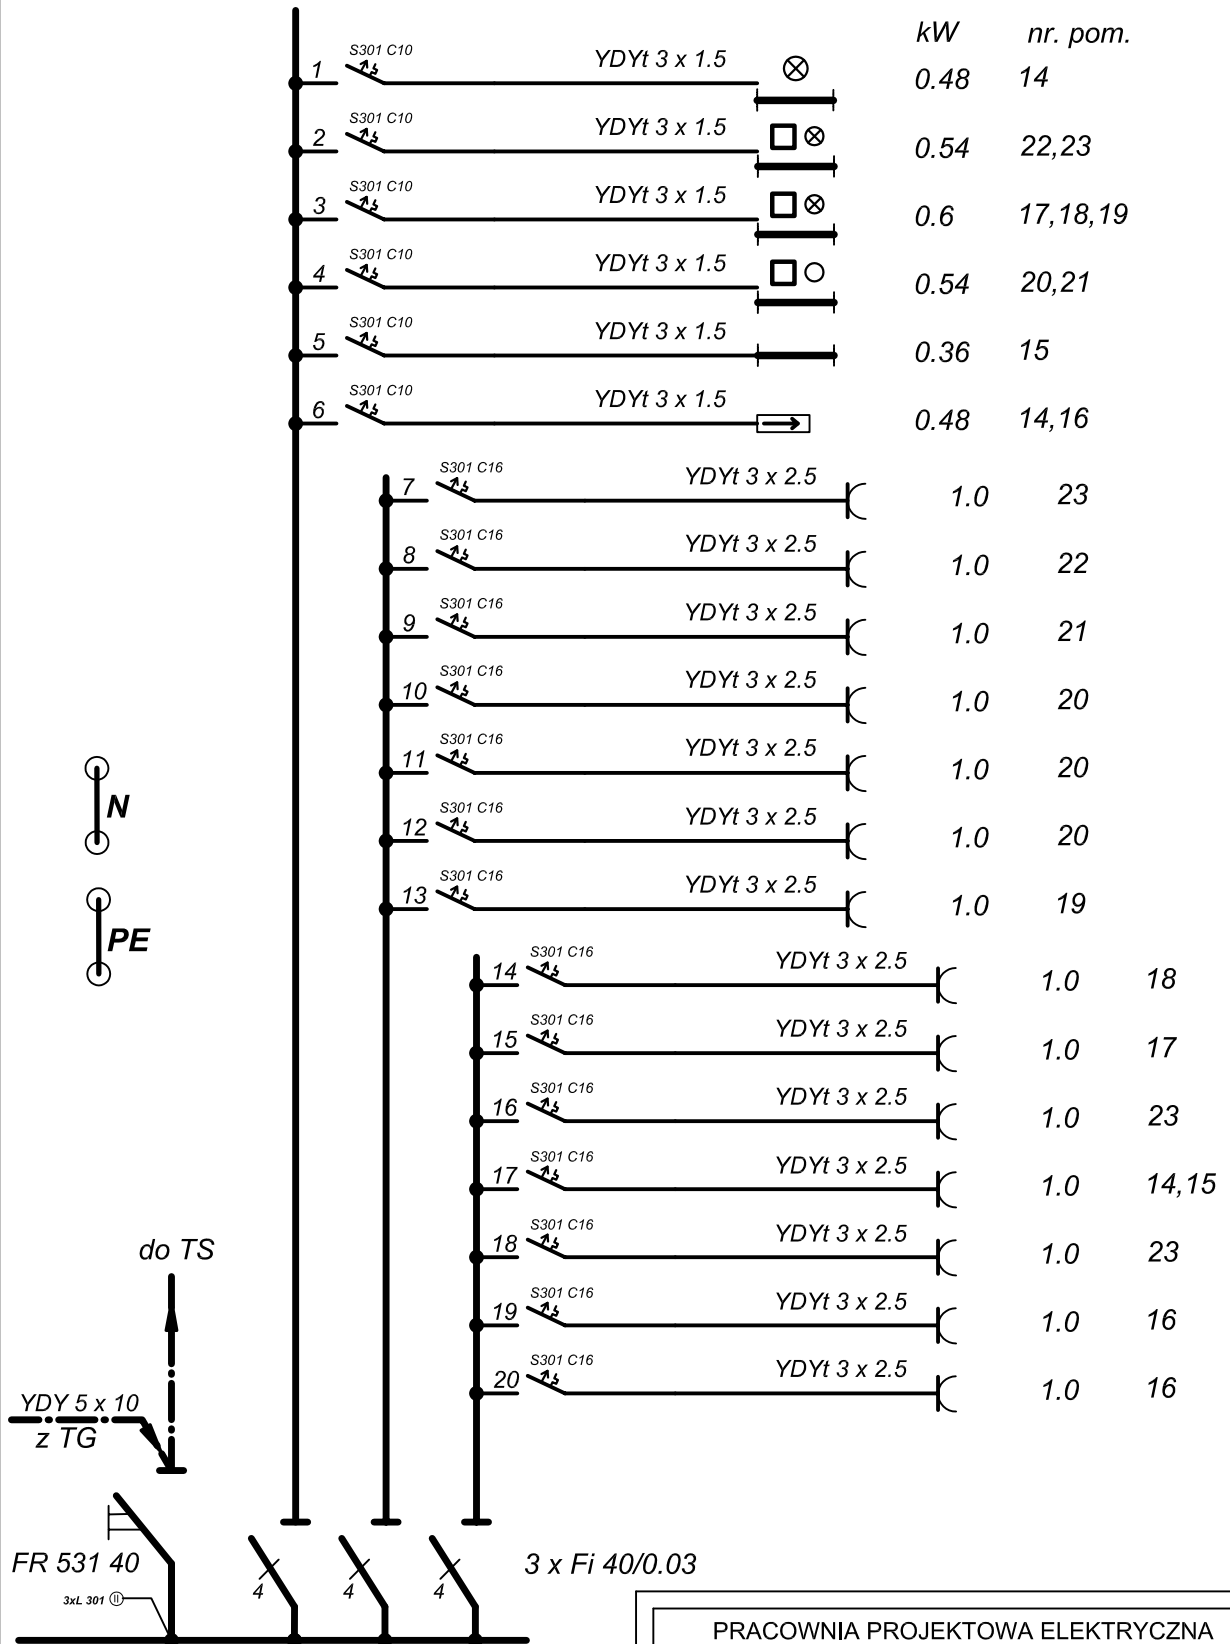

UKŁAD PRACY INSTALACJI TN-S
ochrona od porażenia prądem
elektrycznym
SAMOCZYNNNE WYŁĄCZENIE ZASILANIA

PRACOWNIA PROJEKTOWA ELEKTRYCZNA 62 - 800 Kalisz ul. Al. Fredry 16			
Przedmiot:	Schemat ideowy tablicy T5	stadlum	P.B.
Oblekt:	Budowa sali gimnastycznej wraz z pomieszczeniami dydaktycznymi	skala	
Investor:	Urząd Gminy w Szczytnikach	data	10-2009
Adres:	Szkoła Podstawowa w Szczytnikach	nr rys	7/15
Branża:	Elektryczna	Imię i nazwisko	Nr upr
Funkcja:	Imię i nazwisko	Podpis	
Projektant:	tech. Janusz Zakrzewski	UAN 7342-12/93	
Asystent:	inż. Krystian Andrzejewski		
Sprawdzający:	tech. Andrzej Stanecki	UAN 8386/23/89	