ROZWINIĘCIE KANALIZACJI SANITARNEJ
1:100

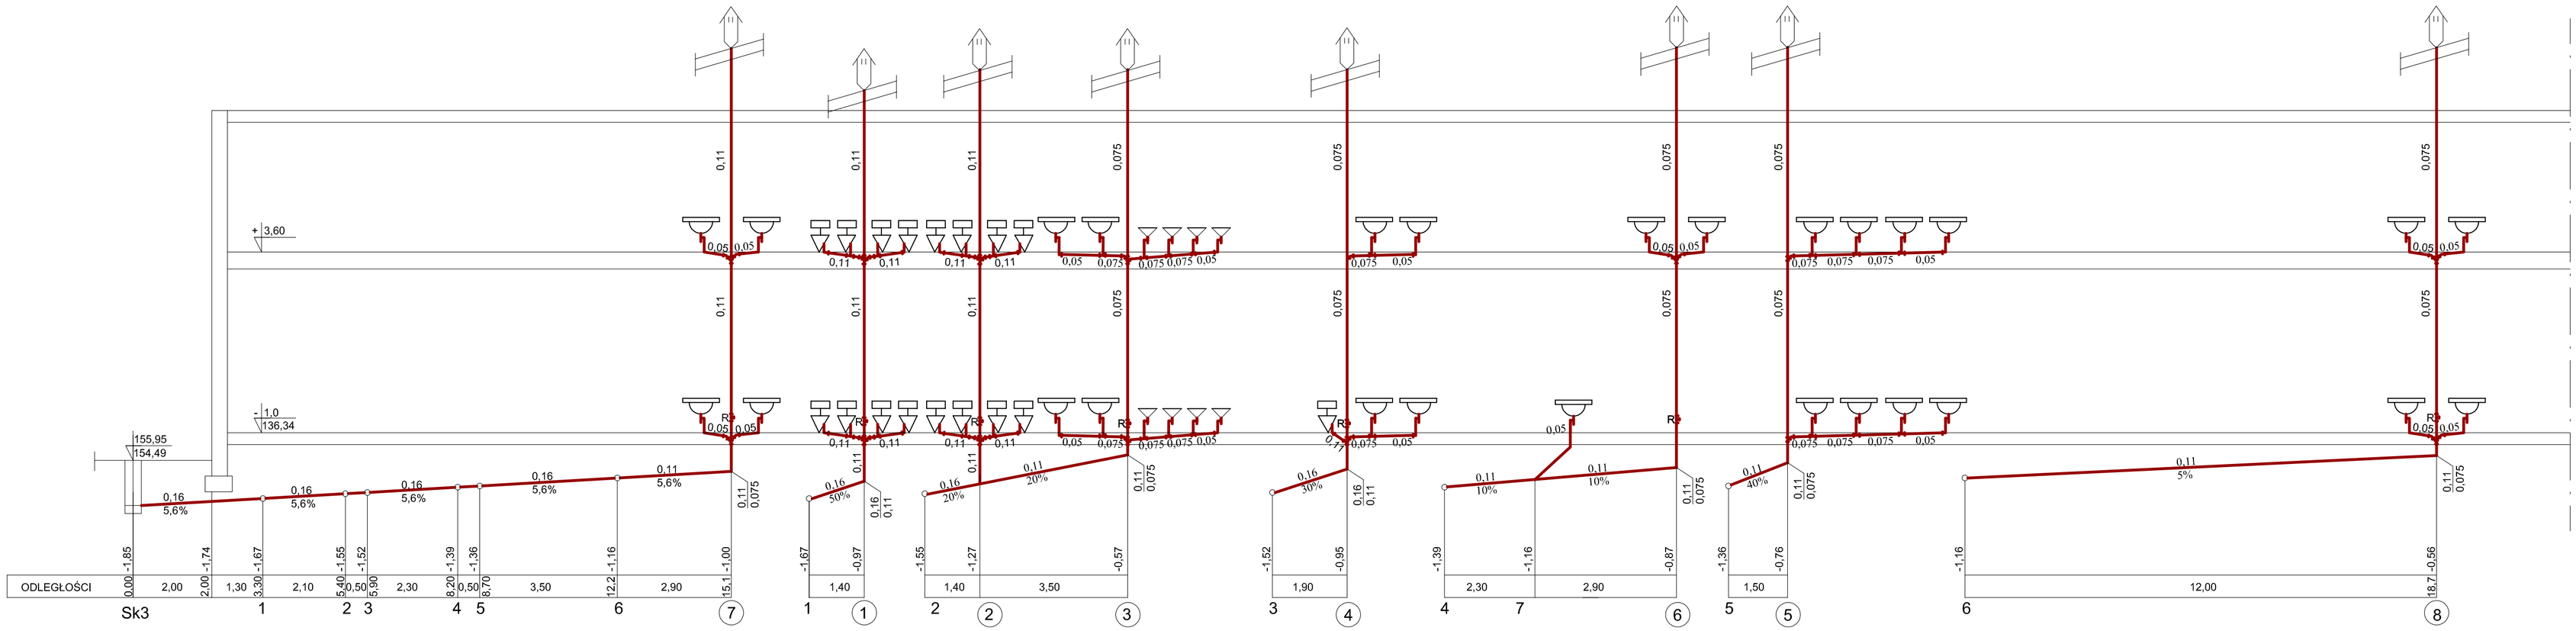

Pracowania Projektowa Architektoniczno-Budowlana mgr inż. arch. Przemysław Sturgólewski ul.Rumińskiego 3 62-800 Kalisz tel.0-62 502 93 03			
Obiekt:	Budowa sali gimnastycznej wraz pom.dydakt.		P.B-W
Adres:	Szkoła Podstawowa w Szczytnikach		NUMER RYSUNKU 5
Inwestor:	Urząd Gminy w Szczytnikach		
Przedmiot:	Instalacje wod-kan		SKALA 1:100
Branża:	Sanitarna		
Funkcja	Imię i nazwisko	Data	Podpis
Projektant:	mgr inż. BARBARA KASZOWSKA Nr ewid.upr. BIK-10.9/2/80	Kalisz 2009-09	
Sprawdzający:	inż.arch.Grzegorz Szulc nr ewid. upr. St-906/73 i GT/8388/192/77	Kalisz 2009-09	