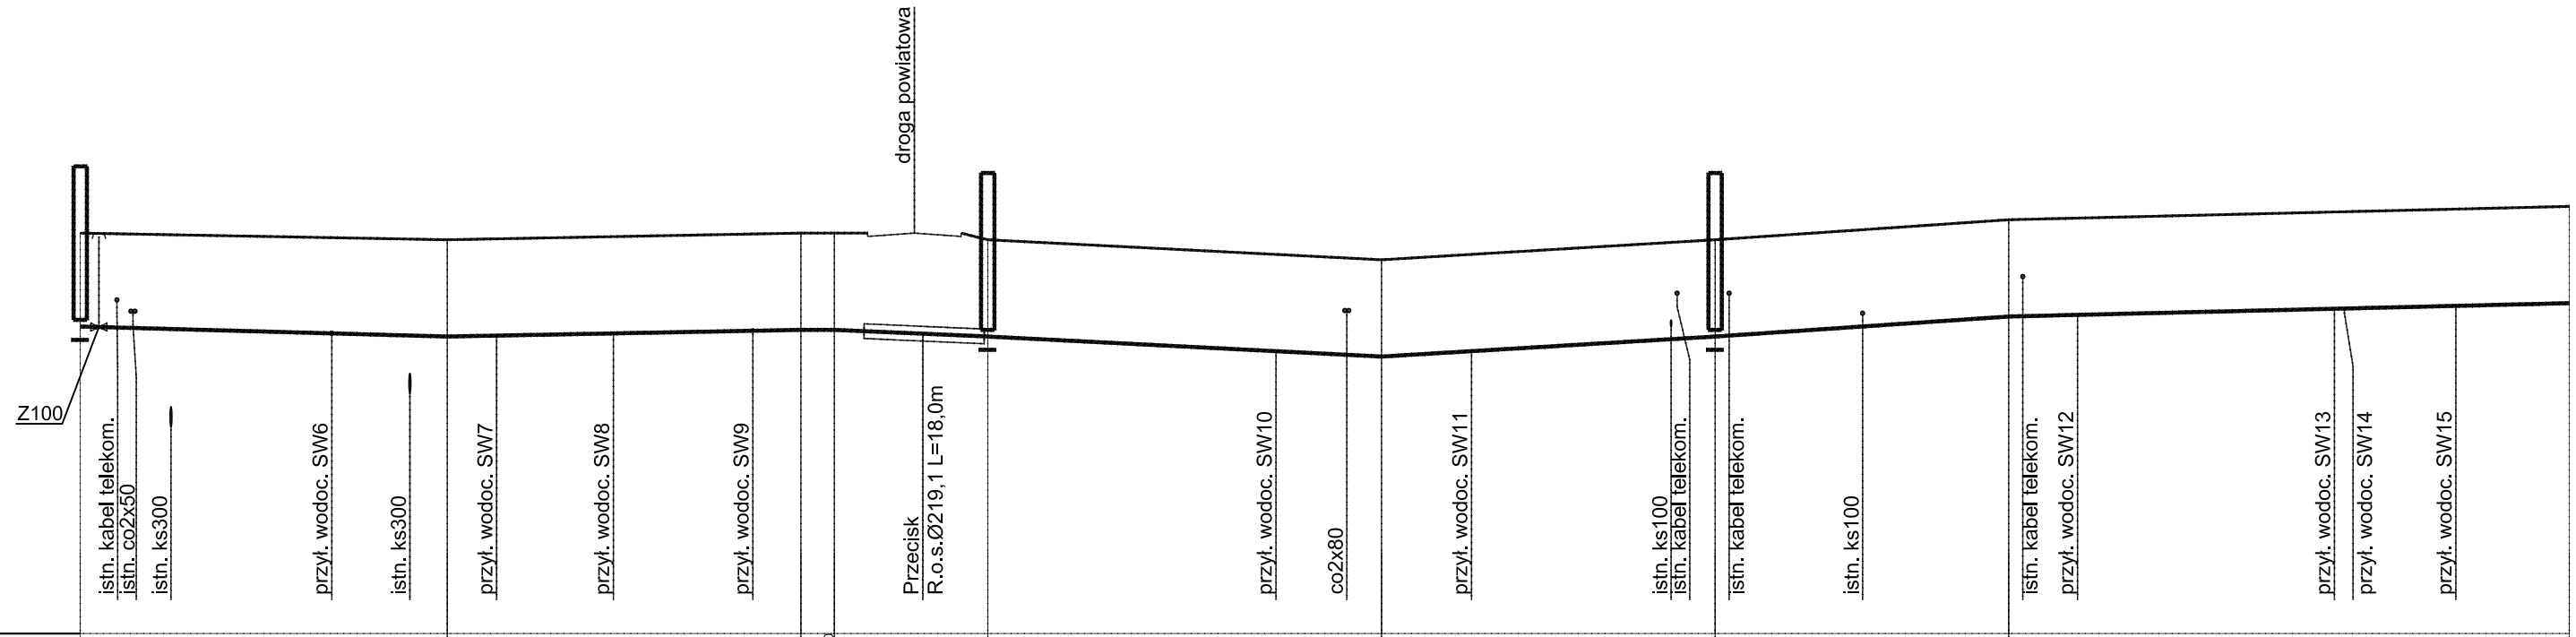
droga powiatowa
Z100
istn. kabel telekom.
istn. co2x50
istn. ks300
przył. wodoc. SW6
istn. ks300
przył. wodoc. SW7
przył. wodoc. SW8
przył. wodoc. SW9
Przecisk
R.o.s.Ø219,1 L=18,0m
przył. wodoc. SW10
co2x80
przył. wodoc. SW11
istn. ks100
istn. kabel telekom.
istn. kabel telekom.
istn. ks100
istn. kabel telekom.
przył. wodoc. SW12
przył. wodoc. SW13
przył. wodoc. SW14
przył. wodoc. SW15

PP 123.00

| | | |