


PRZEKRÓJ NORMALNY

Przebudowa nawierzchni drogi w m. Daniel, gm. Szczytniki

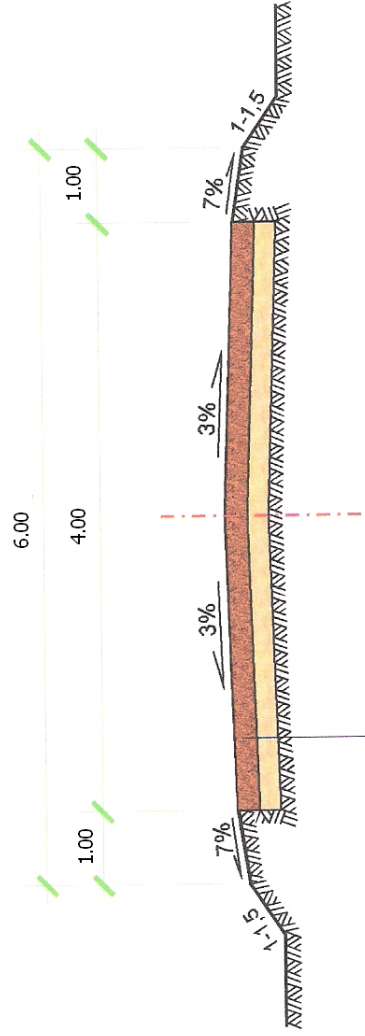

Górna podbudowa z kruszywa łamanego (gabro, melafir) o grubości 10 cm

Dolna podbudowa z kruszywa naturalnego o grubości 10 cm

Skala 1:50