


# PRZEKRÓJ NORMALNY

Przebudowa drogi gminnej Niemiecka Wieś - Joanka

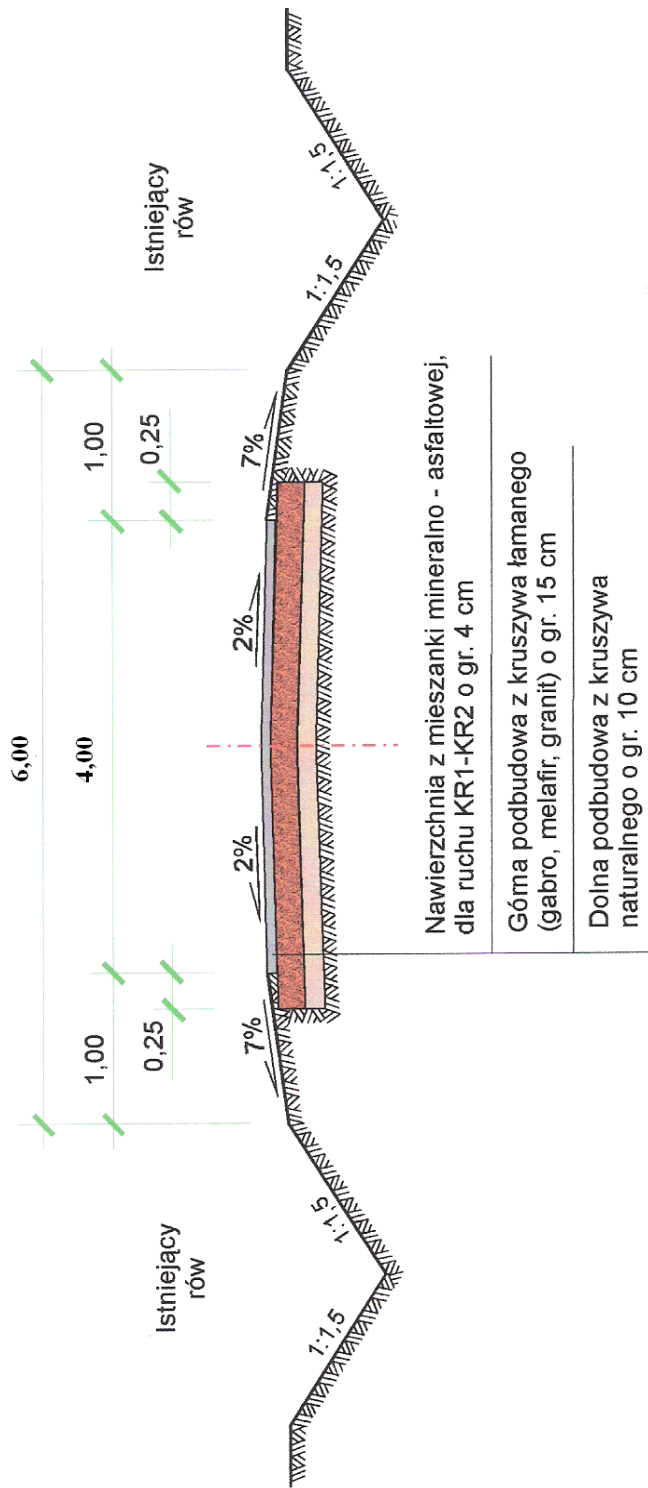

Skala 1:50