


## PRZEKRÓJ NORMALNY

Przebudowa nawierzchni drogi w m. Kuczowola w stronę lasu dl. 540 m , gm.Szczytniki

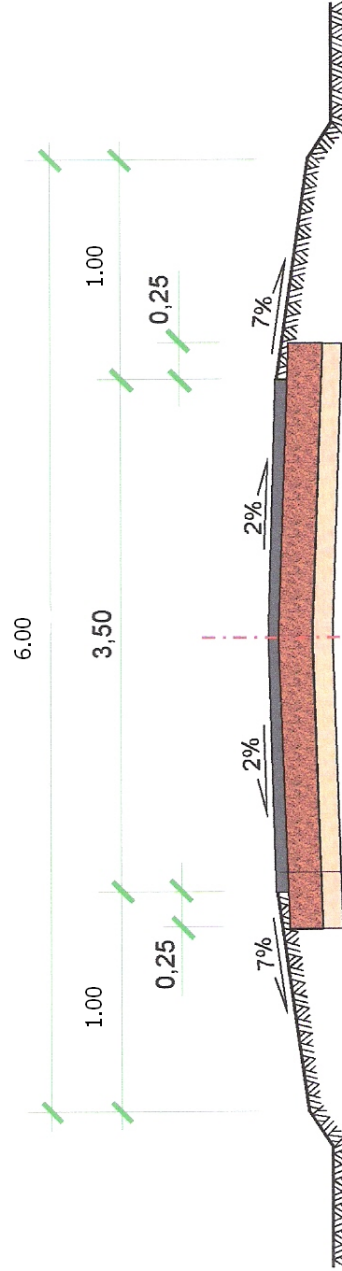

Nawierzchnia z mieszanki mineralno-asfaltowej dla KR1-KR2 (w-wa ścieralna) o gr. 4 cm

Góna podbudowa z kruszywa łamanego (gabro, melafir, granit) o gr. 15 cm

Dolna podbudowa z kruszywa naturalnego o gr. 8 cm

Skala 1:50