



Od km 0+000 do km 0+410

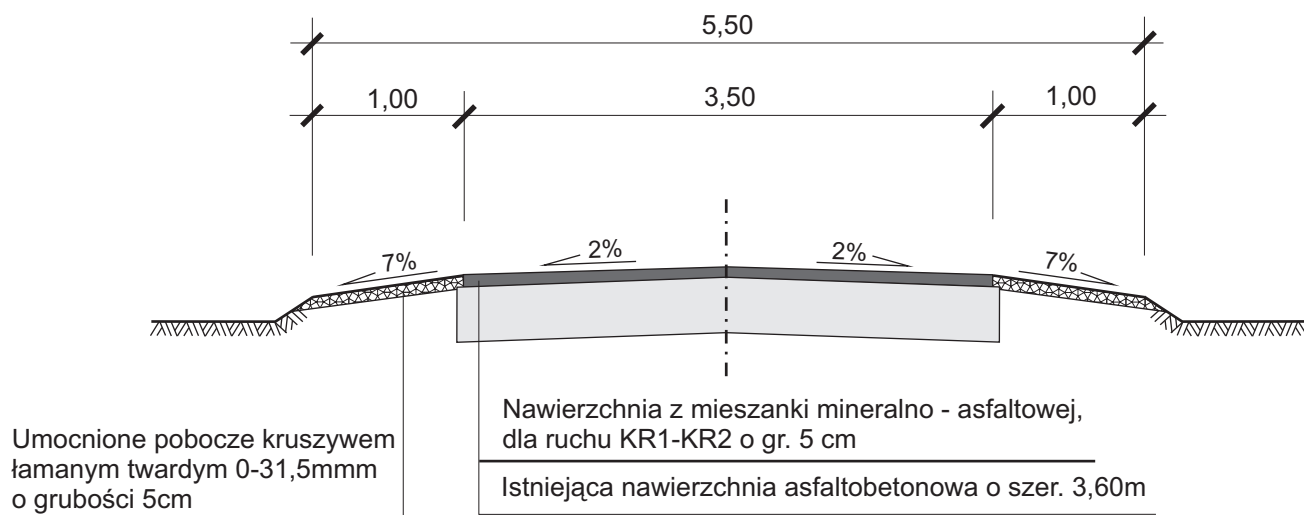

Odcinki drogi z wymianą nawierzchni

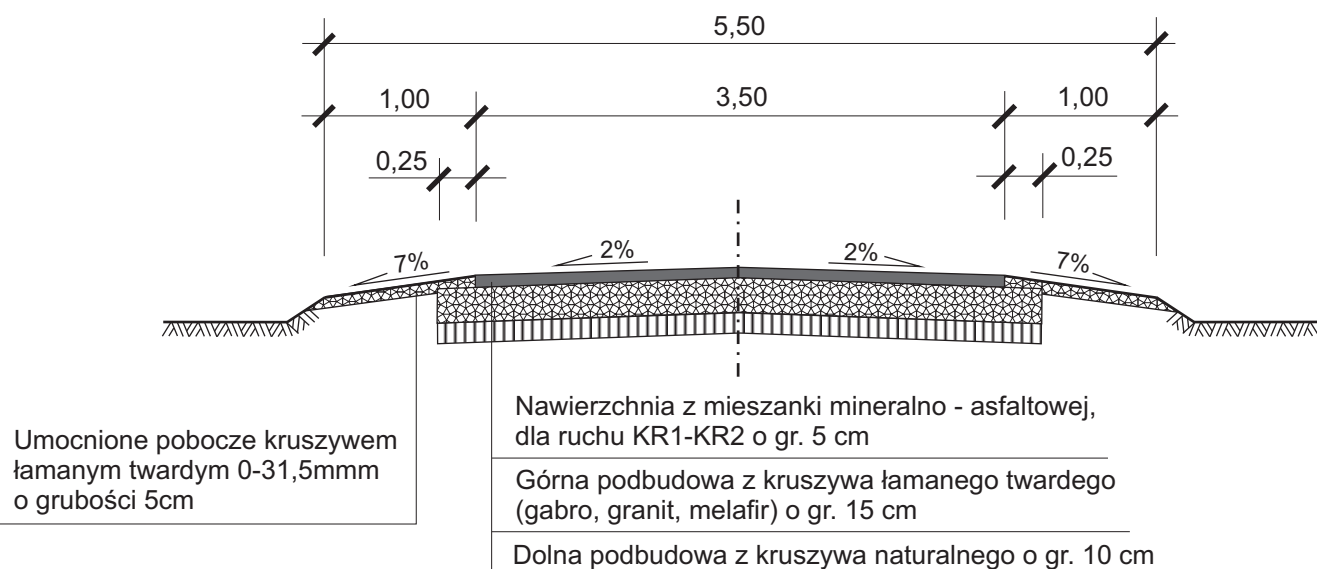

PRZEKRÓJ NORMALNY

Temat :	Przebudowa nawierzchni drogi gminnej w msc. Popów o długości 410m	
Inwestor :	Gmina Szczytniki	
Projektował :	<i>Wiktor Piętka</i>	Branża: drogowa
		Data : 07.2011r.
Wykonał :	<i>inż. Agnieszka Świątek</i> <i>mgr Leszek Karczewski</i>	Skala : 1:50
		Nr rys.