


Od km 0+000 do km 0+450

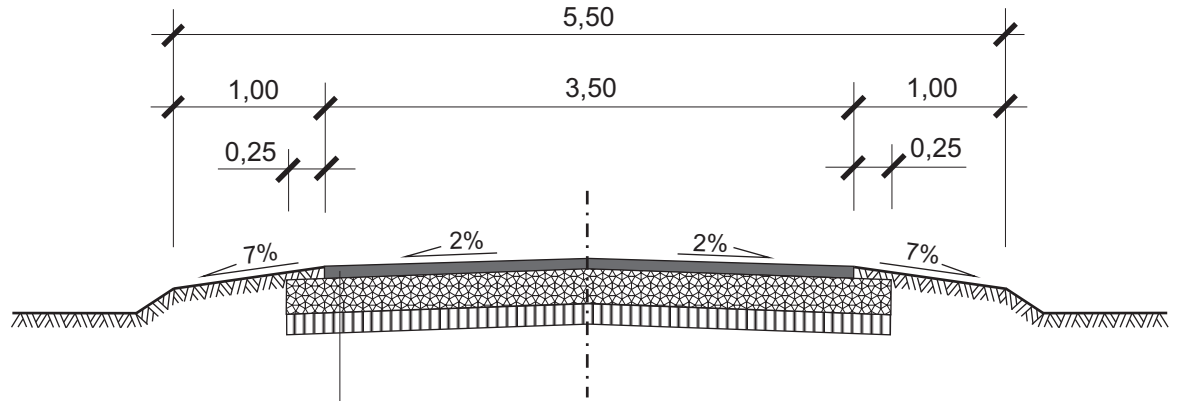

Nawierzchnia z mieszanki mineralno - asfaltowej,
dla ruchu KR1-KR2 o gr. 4 cm

Górna podbudowa z kruszywa łamanego twardego
(gabro, granit, melafir) o gr. 15 cm

Dolna podbudowa z kruszywa naturalnego o gr. 10 cm

PRZEKRÓJ NORMALNY

Temat :	Przebudowa nawierzchni drogi gminnej w msc. Mroczy Wielkie o długości 450m	
Inwestor :	Gmina Szczytniki	
Projektował :	<i>Wiktor Piętka</i>	Branża: drogowa
		Data : 07.2011r.
Wykonał :	<i>inż. Agnieszka Świątek</i> <i>mgr Leszek Karczewski</i>	Skala : 1:50
		Nr rys.