


Od km 0+000 do km 0+485

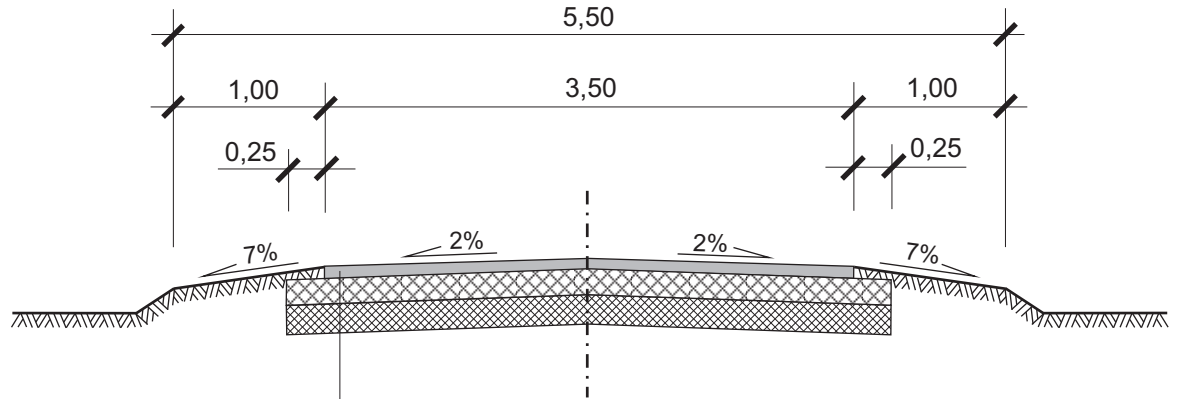

ETAP 2

Nawierzchnia z mieszanki mineralno - asfaltowej,
dla ruchu KR1-KR2 o gr. 4 cm

ETAP 1

Górna podbudowa z kruszywa łamanego twardego
(gabro, granit, melafir) o gr. 10 cm

Dolna podbudowa z kruszywa łamanego twardego
(gabro, granit, melafir) o gr. 10 cm

PRZEKRÓJ NORMALNY

Temat :	Przebudowa nawierzchni drogi gminnej w msc. Tymieniec o długości 485m		
Inwestor :	Gmina Szczytniki		
Projektował :	<i>Wiktor Piętka</i>	Branża: drogowa	
		Data : 07.2011r.	
Wykonał :	<i>inż. Agnieszka Świątek</i> <i>mgr Leszek Karczewski</i>	Skala : 1:50	
		Nr rys.	