


Od km 0+000 do km 0+390

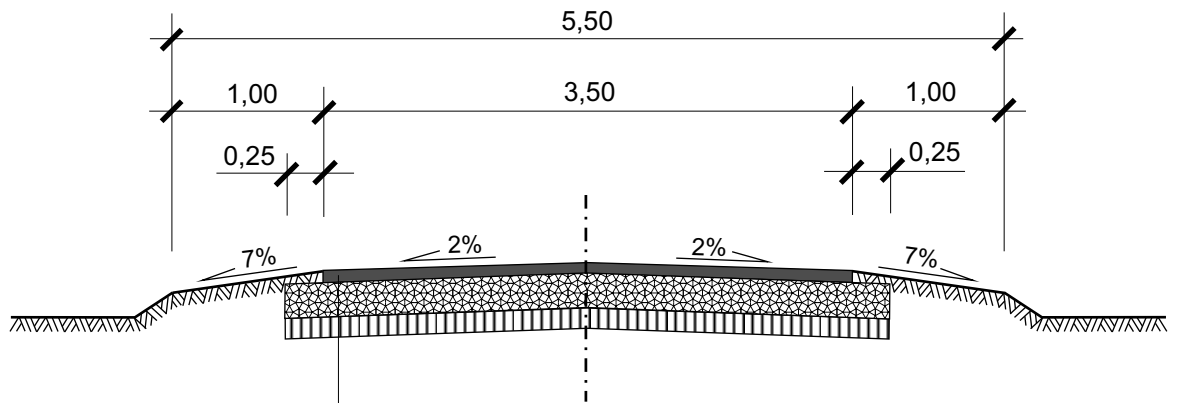

Nawierzchnia z mieszanki mineralno - asfaltowej,  
dla ruchu KR1-KR2 o gr. 4 cm

Górna podbudowa z kruszywa łamanego twardego  
(gabro, granit, melafir) o gr. 15 cm

Dolna podbudowa z kruszywa naturalnego o gr. 10 cm

### PRZEKRÓJ NORMALNY

Temat :	Przebudowa nawierzchni drogi gminnej w msc. Mroczy Wielkie o długości 390m	
Inwestor :	Gmina Szczytniki	
Projektował :	<i>Wiktor Piętka</i>	Branża: drogowa
		Data : 04.2012r.
Wykonał :	<i>inż. Agnieszka Świątek</i> <i>mgr Leszek Karczewski</i>	Skala : 1:50
		Nr rys.