


Od km 1+770 do km 3+200 (1430m)

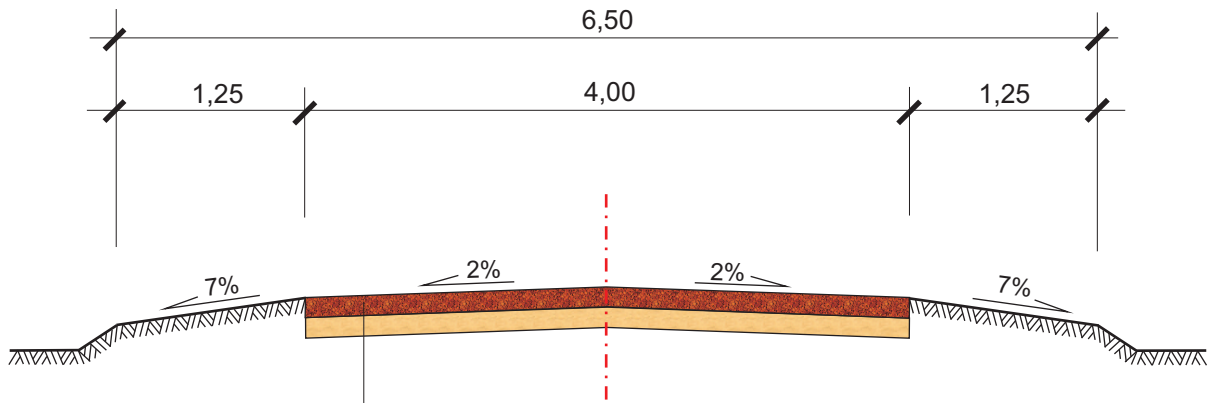

Górna podbudowa z kruszywa łamanego (gabro, granit, melafir) o gr. 10 cm

Dolna podbudowa z kruszywa naturalnego o gr. 10 cm

PRZEKRÓJ NORMALNY	
Temat :	Przebudowa nawierzchni drogi gminnej w msc. Sobiesęki Trzecie - Pośrednik ETAP II
Inwestor :	Gmina Szczytniki
Projektował :	<i>Wiktor Piętka</i>
	Branża: drogowa Data : 03.2011r.
Wykonał :	<i>inż. Agnieszka Świątek</i> <i>mgr Leszek Karczewski</i>
	Skala : 1:50
	Nr rys.