


Od km 0+000 do km 1+220

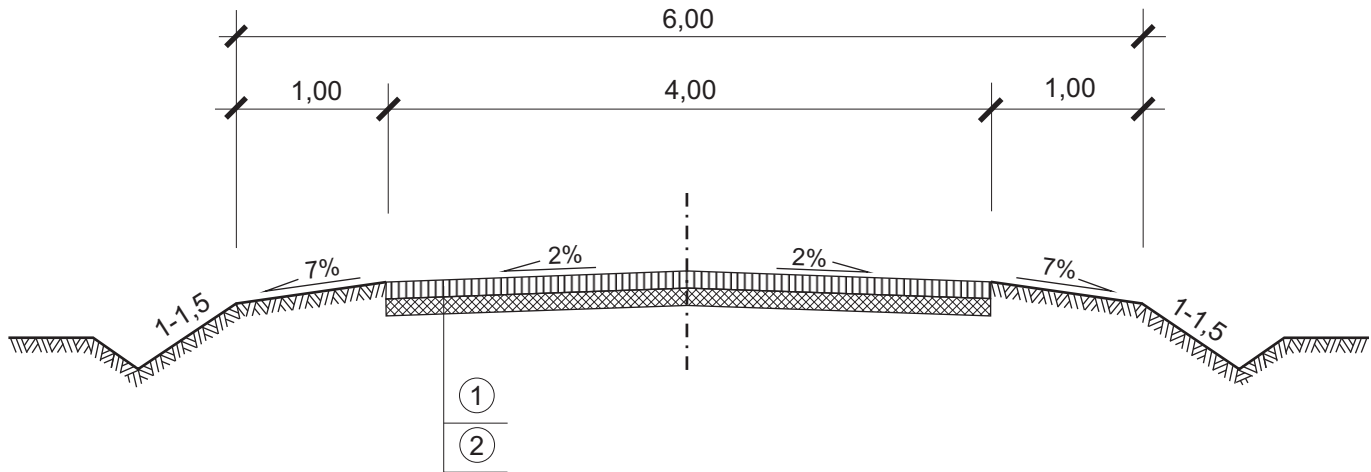

OZNACZENIA

- ① Górna podbudowa z kruszywa łamanego twardego (gabro, granit, melafir lub równoważne) o gr. 10 cm
- ② Dolna podbudowa z kruszywa naturalnego o gr. 10 cm

PRZEKROJE NORMALNE		
Temat :	Przebudowa nawierzchni drogi gminnej w msc. Głowczyn o długości 1220m	
Inwestor :	Gmina Szczytniki	
Projektował :	<i>Wiktor Piętka</i>	Branża: drogowa
		Data : 11.2012r.
Wykonał :	<i>inż. Agnieszka Świątek</i> <i>mgr Leszek Karczewski</i>	Skala : 1:50
		Nr rys.