


Od km 0+000 do km 1+250

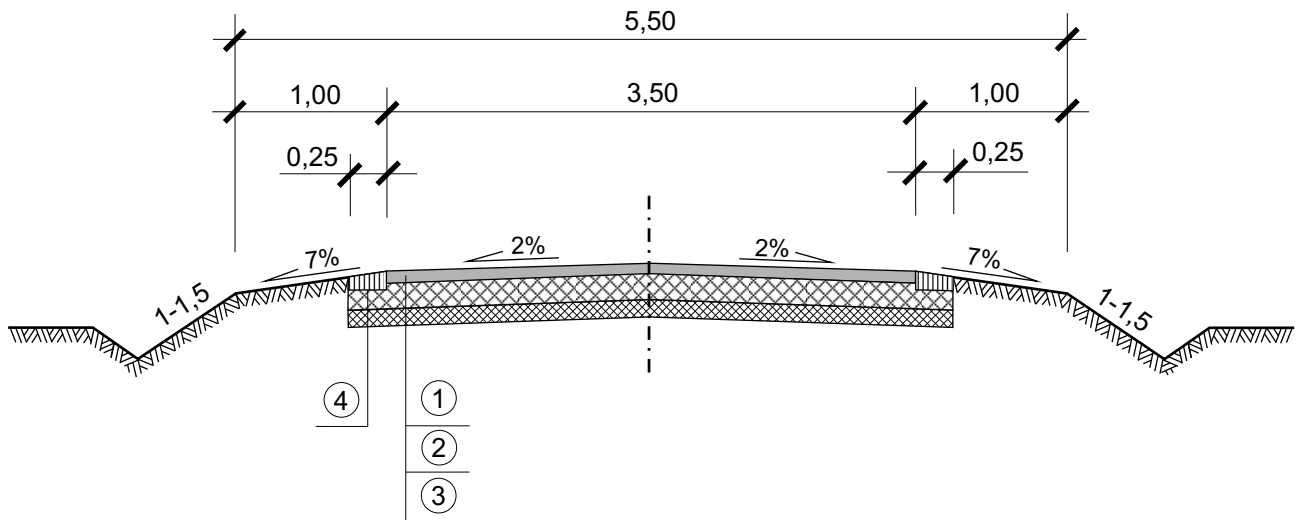

OZNACZENIA

- ① Nawierzchnia z mieszanki mineralno - asfaltowej, dla ruchu KR1-KR2 o gr. 4 cm
- ② Górna podbudowa z kruszywa łamanego twardego (gabro, granit, melafir) o gr. 15 cm
- ③ Dolna podbudowa z kruszywa naturalnego o gr. 10 cm
- ④ Umocnione pobocze z kruszywa łamanego o gr. 10 cm

PRZEKROJE NORMALNE		
Temat :	Przebudowa nawierzchni drogi gminnej w msc. Główczyn o długości 1250m	
Inwestor :	Gmina Szczytniki	
Projektował :	Wiktor Piętka	Branża: drogowa
		Data : 04.2012r.
Wykonał :	inż. Agnieszka Świątek mgr Leszek Karczewski	Skala : 1:50
		Nr rys.