



Od km 0+000 do km 0+089

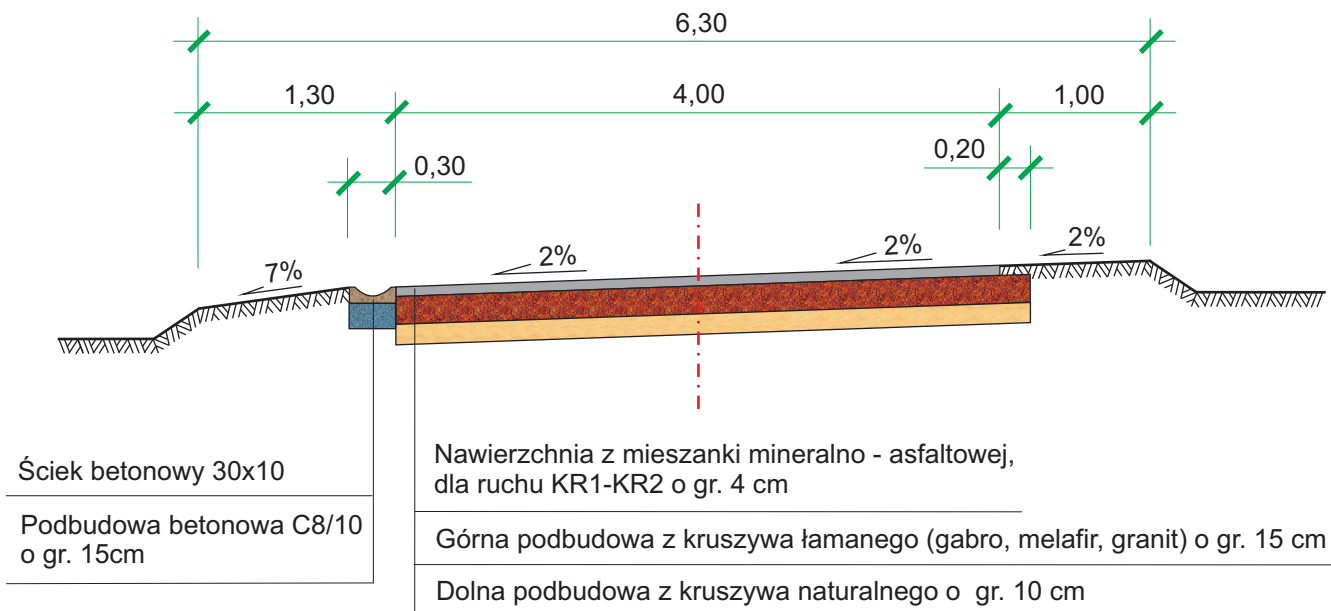

Od km 0+089 do km 0+160

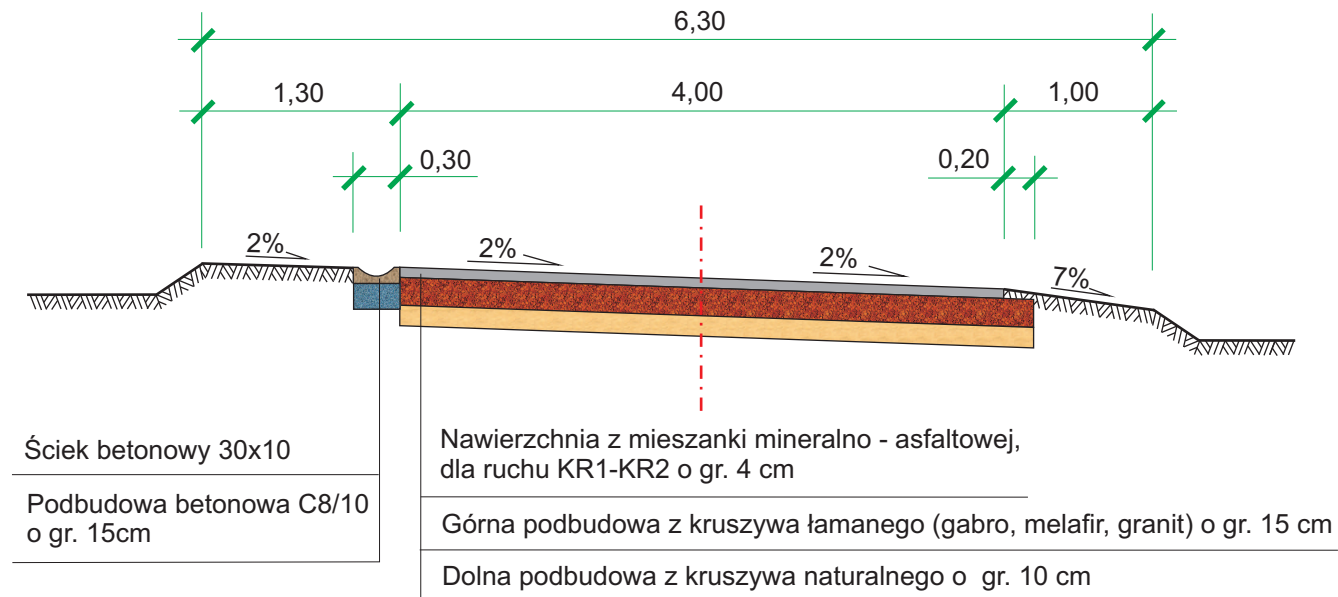

PRZEKRÓJ NORMALNY

Temat :	Przebudowa nawierzchni drogi gminnej w msc. Iwanowice - osiedle o długości 160m	
Inwestor :	Gmina Szczytniki	
Projektował :	Wiktor Piętka	Branża: drogowa
		Data : 09.2011r.
Wykonał :	inż. Agnieszka Świątek mgr Leszek Karczewski	Skala : 1:50
		Nr rys.