
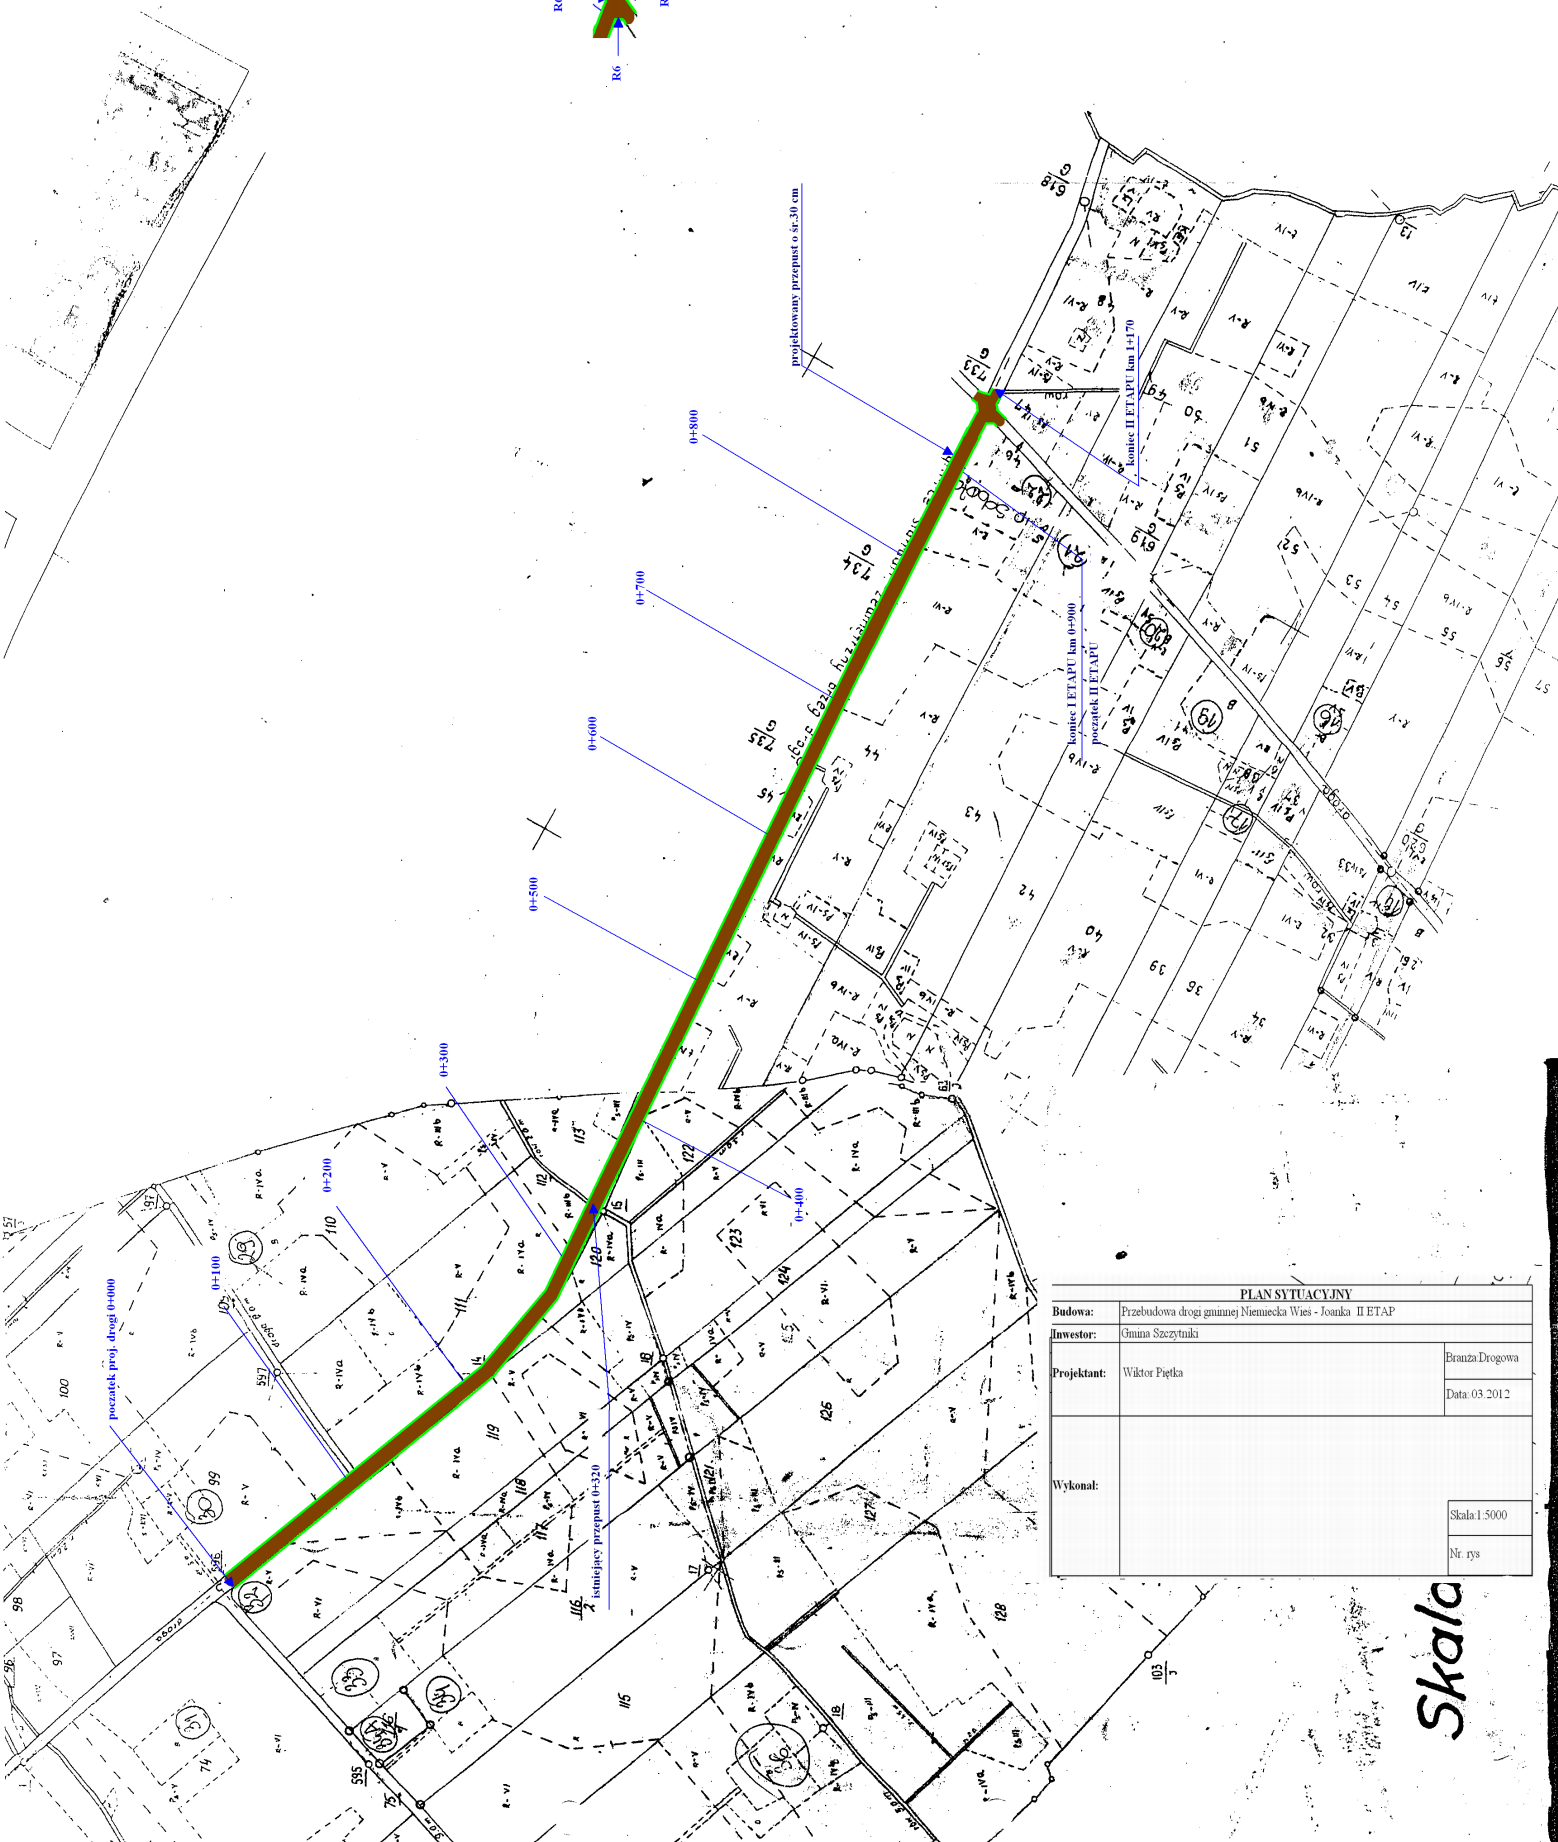


zmian

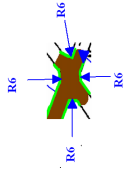

PLAN SYTUACYJNY			
Budowa:	Przebudowa drogi gminnej Niemiecka Wies - Joanka II ETAP		
Inwestor:	Gmina Szczytuki		Eraunz Drogowa
Projektant:	Wiktor Piętko	Data: 03.2012	
Wykonal:			Skala: 1:5000
			Nr. rys

Skala