


Od km 0+000 do km 0+930

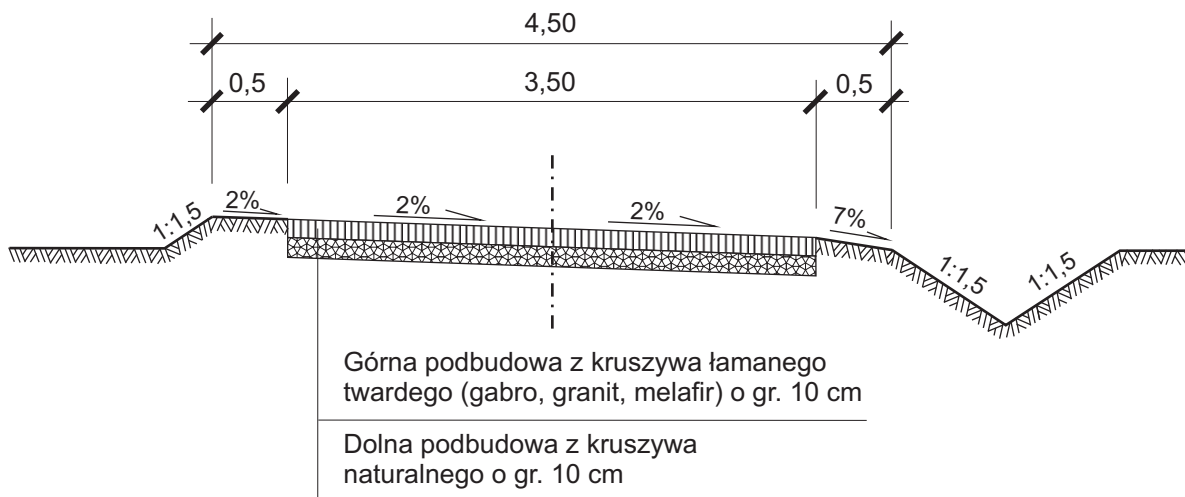

PRZEKRÓJ NORMALNY		
Temat :	Przebudowa nawierzchni drogi w msc. Poręby o długości 930m	
Investor :	Gmina Szczytniki	
Projektował :	<i>Wiktor Piętka</i>	Branża: drogowa
		Data : 09.2012r.
Wykonał :	<i>inż. Agnieszka Świątek</i>	
	<i>inż. Katarzyna Piętka</i>	
	<i>mgr Leszek Karczewski</i>	
		Skala : 1:50
		Nr rys.