


Przekrój normalny

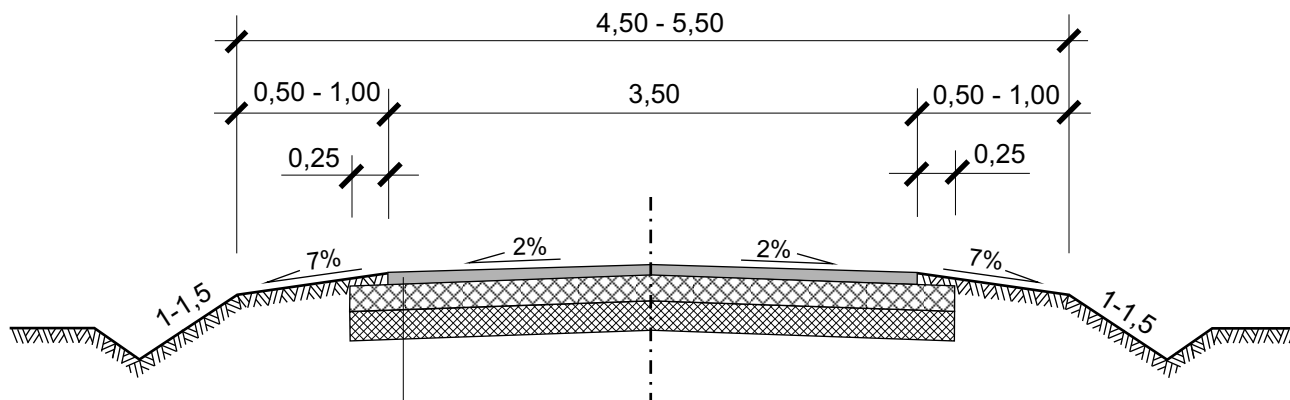

Nawierzchnia z mieszanki mineralno - asfaltowej,
dla ruchu KR1-KR2 o gr. 4 cm

Górna podbudowa z kruszywa łamanego twardego
(gabro, granit, melafir) o gr. 15 cm

Dolna podbudowa z kruszywa
naturalnego o gr. 10 cm

PRZEKRÓJ NORMALNY	
Temat :	Przebudowa nawierzchni drogi gminnej w msc. Pośrednik o długości 800m
Inwestor :	Gmina Szczytniki
Projektował :	<i>Wiktor Piętka</i>
	Branża: drogowa Data : 06.2012r.
Wykonał :	<i>inż. Agnieszka Świątek</i>
	<i>mgr Leszek Karczewski</i>
	Skala : 1:50
	Nr rys.