


Od km 0+000 do km 0+400

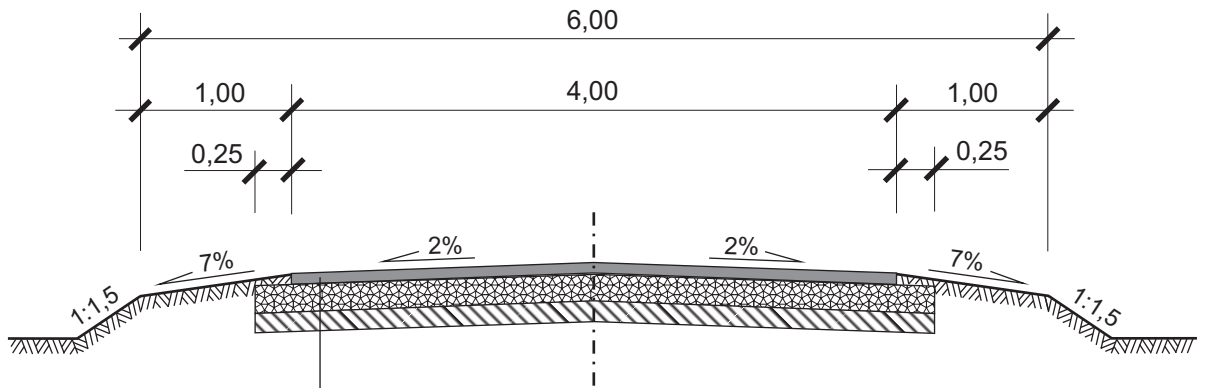

Nawierzchnia z mieszanki mineralno
- asfaltowej, dla KR1-KR2 o gr. 4 cm

Górna podbudowa z kruszywa łamanego twardego
(gabro, granit, melafir lub równoważne) o gr. 7 cm

Istniejąca podbudowa tłuczniowa o szer. 4,5m

PRZEKRÓJ NORMALNY

Temat :	Przebudowa nawierzchni drogi gminnej w msc. Radliczyce o długości 400m	
Inwestor :	Gmina Szczytniki	
Projektował :	<i>Wiktor Piętka</i>	Branża: drogowa
		Data : 10.2012r.
Wykonał :	<i>inż. Agnieszka Świątek</i>	
	<i>inż. Katarzyna Piętka</i>	
	<i>mgr Leszek Karczewski</i>	
		Skala : 1:50
		Nr rys.