imię i nazwisko geodety uprawnionego

nr uprawnień i podpis geodety

Katowice, dn. 23 LIP. 2012

Z mapą zgodne
wraz z zasobem geodezyjnym
i terenowym osnów geodezyjnych
podlegającą ochronie

PLAN SYTUACYJNY
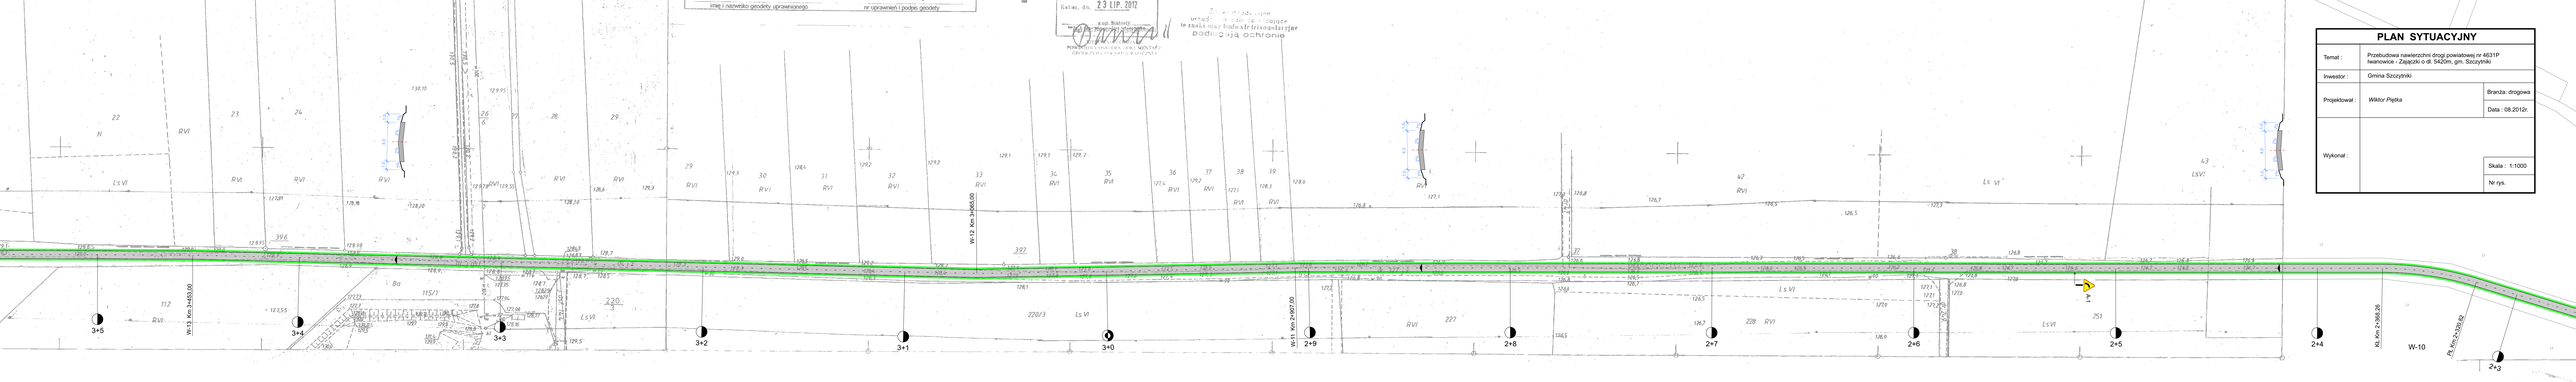
Temat :	Przebudowa nawierzchni drogi powiatowej nr 4631P Iwanowice - Zajączki o dł. 5420m, gm. Szczytniki	
Inwestor :	Gmina Szczytniki	
Projektował :	*Wiktor Piętka*	Branża: drogowa
		Data : 08.2012r.
Wykonał :		Skala : 1:1000
		Nr rys.