



Od km 0+000 do km 0+550

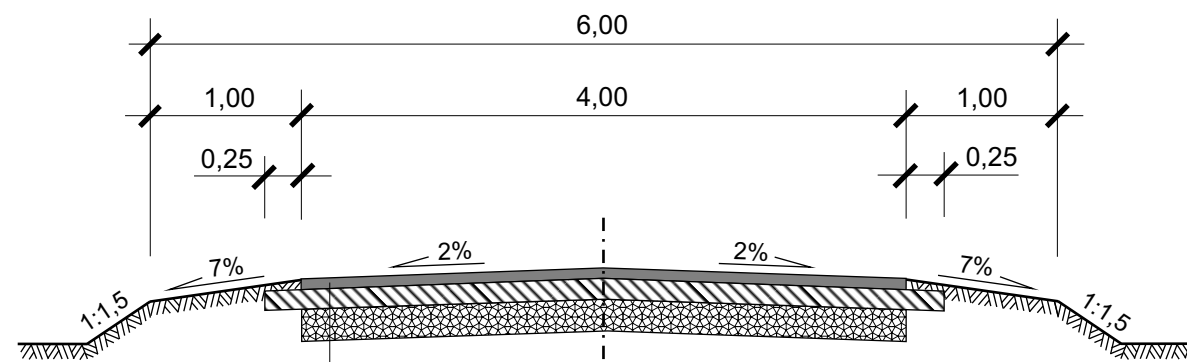

- ETAP 2
- Nawierzchnia z mieszanki mineralno - asfaltowej, dla KR1-KR2 o gr. 4 cm
  - Górna podbudowa z kruszywa łamanego twardego (gabro, granit, melafir) o gr. 10 cm i szer. 4,5m
- 
- ETAP 1
- Remont cząstkowy nawierzchni tłuczniowej
  - Istniejąca nawierzchnia tłuczniowa o szer. 4,0m

Od km 0+550 do km 5+420

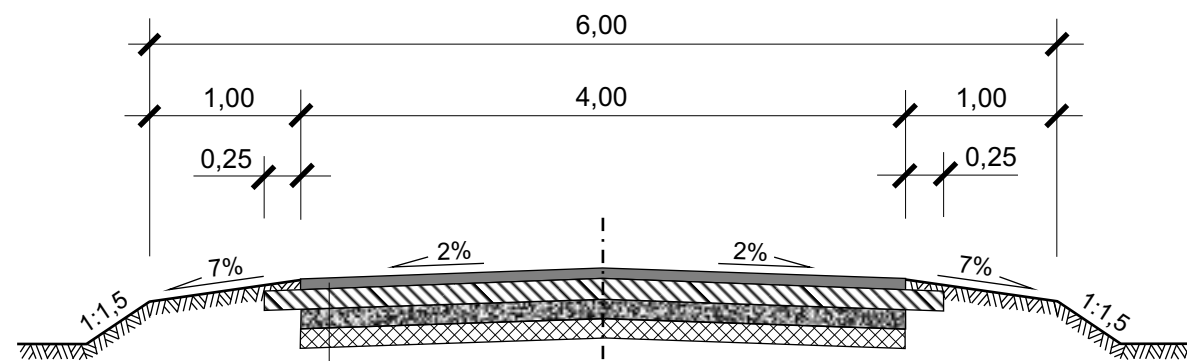

- ETAP 2
- Nawierzchnia z mieszanki mineralno - asfaltowej, dla KR1-KR2 o gr. 4 cm
  - Górna podbudowa z kruszywa łamanego twardego (gabro, granit, melafir) o gr. 10 cm i szer. 4,5m
- 
- ETAP 1
- Górna podbudowa z kruszywa łamanego twardego (gabro, granit, melafir) o gr. 10 cm i szer. 4,0m
  - Dolna podbudowa z kruszywa naturalnego o gr. 10 cm i szer. 4,0m

**PRZEKRÓJ NORMALNY**

Temat :	Przebudowa nawierzchni drogi powiatowej nr 4631P Iwanowice - Zajączki o dł. 5420m, gm. Szczytniki	
Inwestor :	Gmina Szczytniki	
Projektował :	Wiktor Piętka	Branża: drogowa
		Data : 08.2012r.
Wykonał :		Skala : 1:50
		Nr rys.