


PLAN ORIENTACYJNY

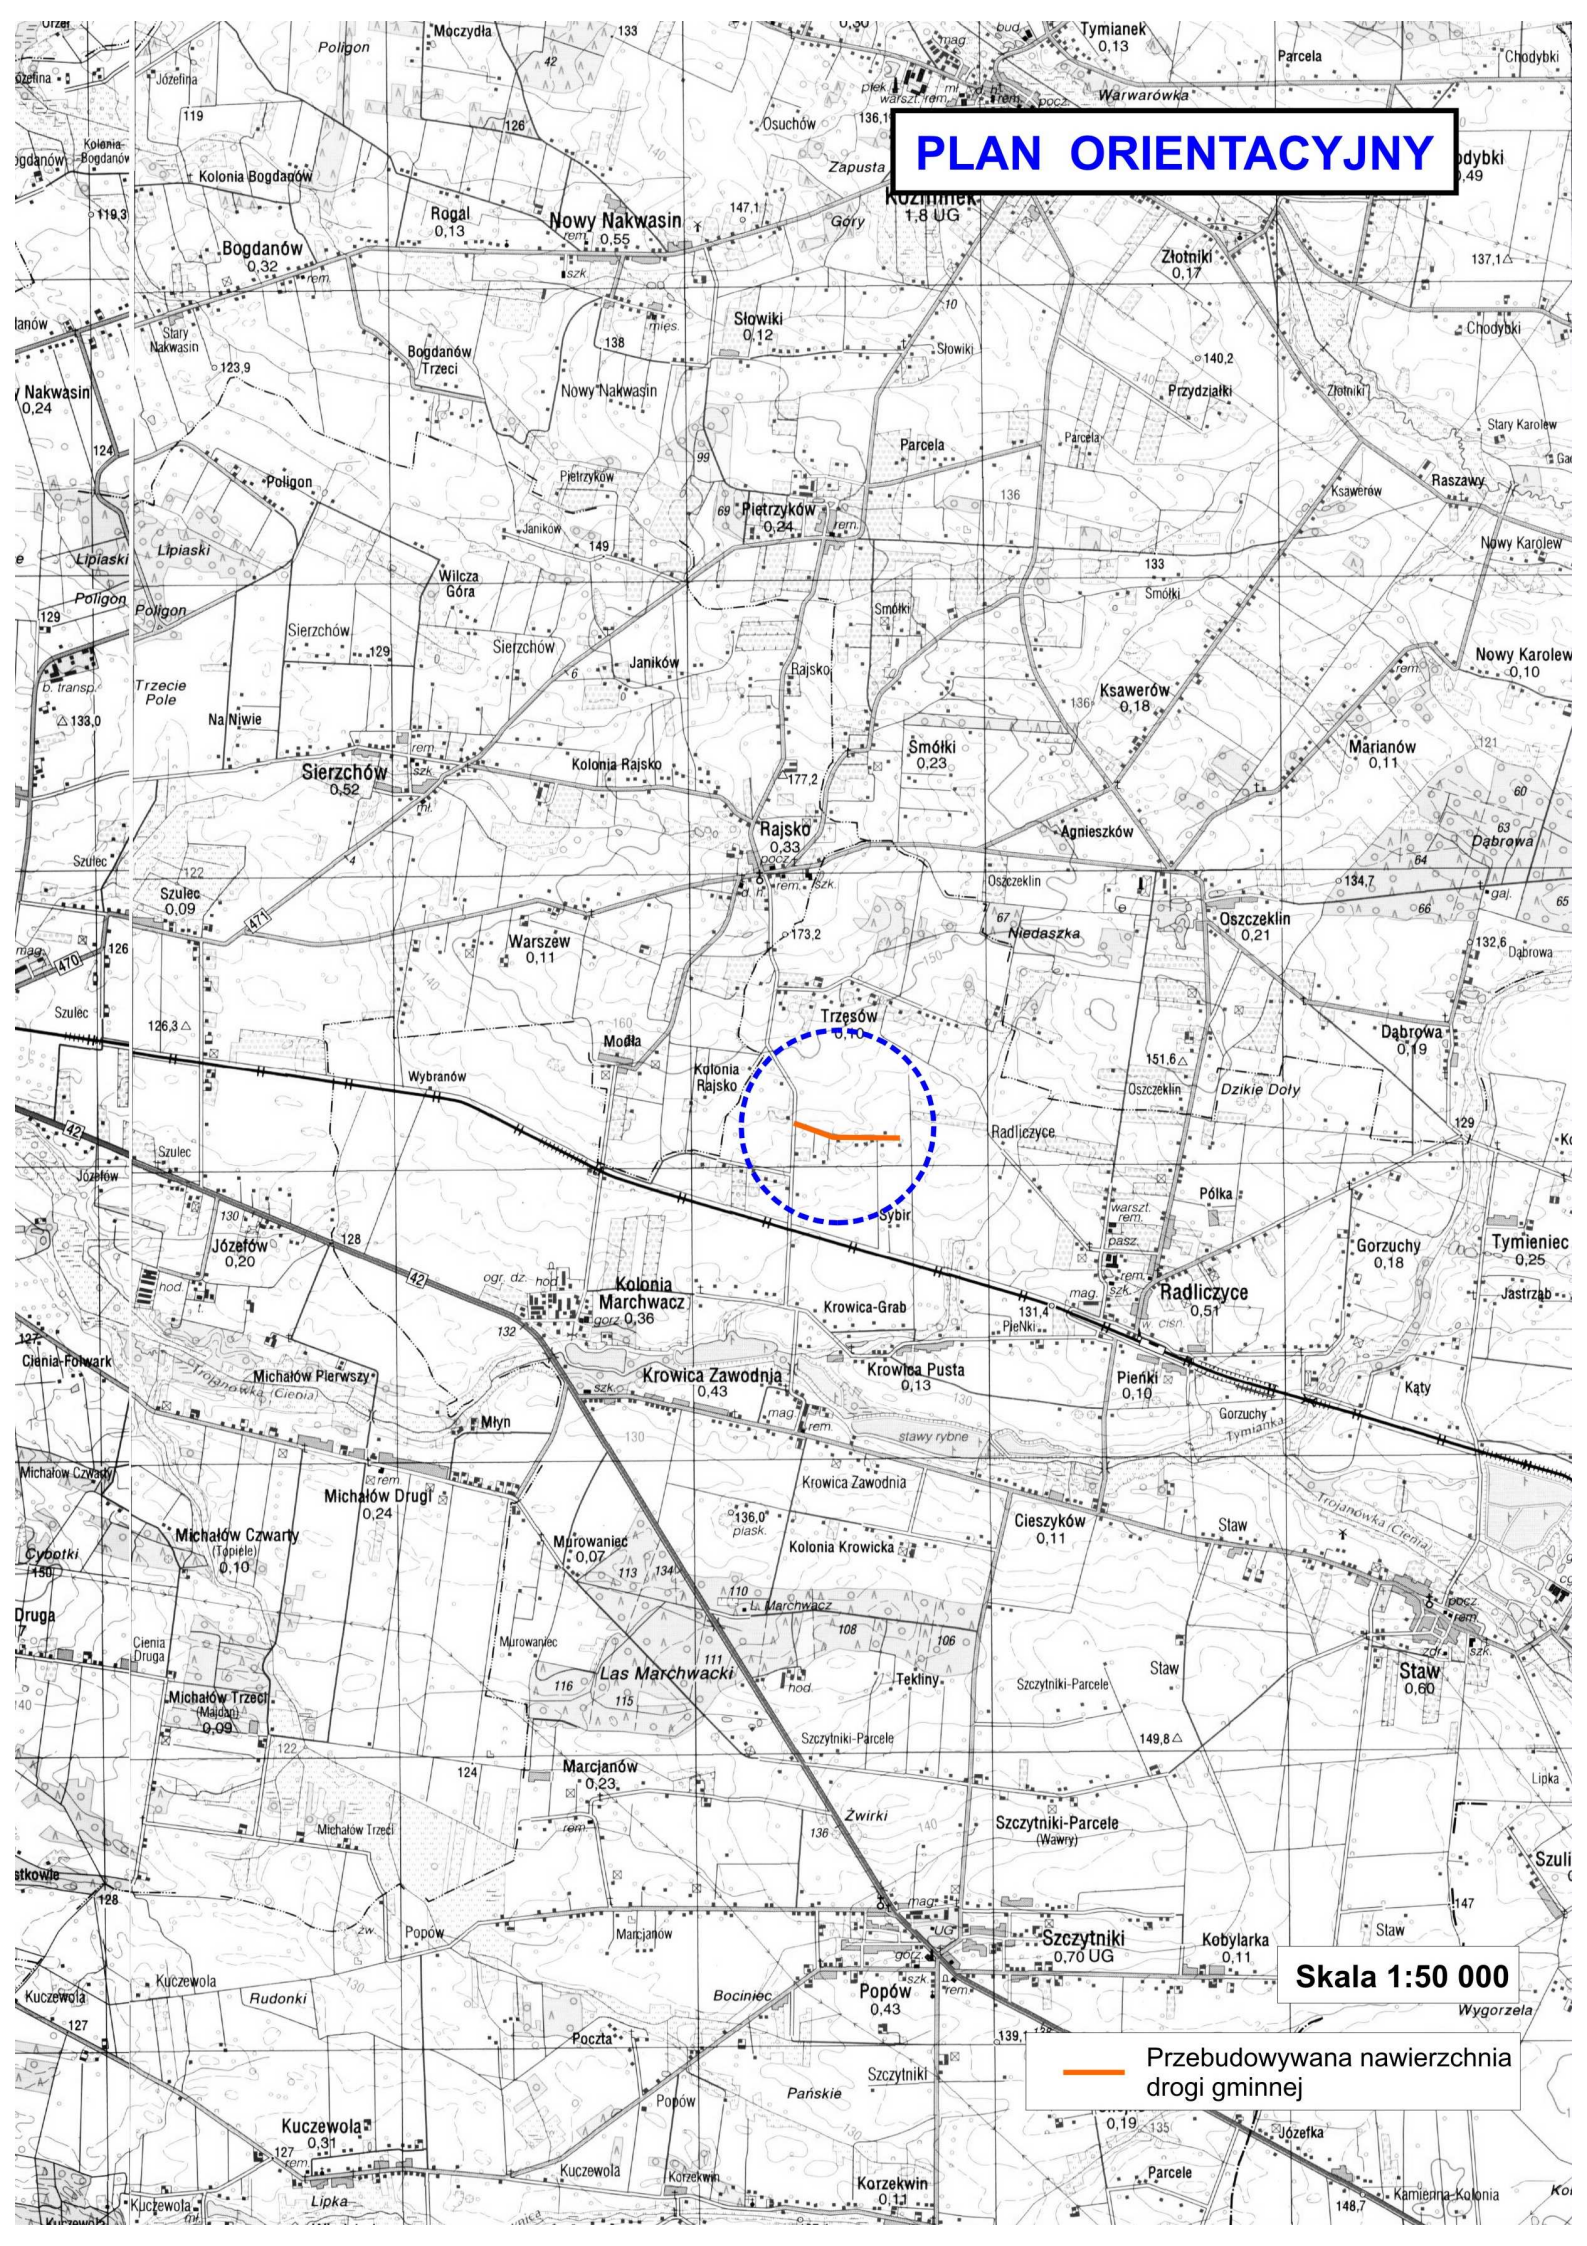

Skala 1:50 000

— Przebudowywana nawierzchnia drogi gminnej