


Od km 0+000 do km 0+700

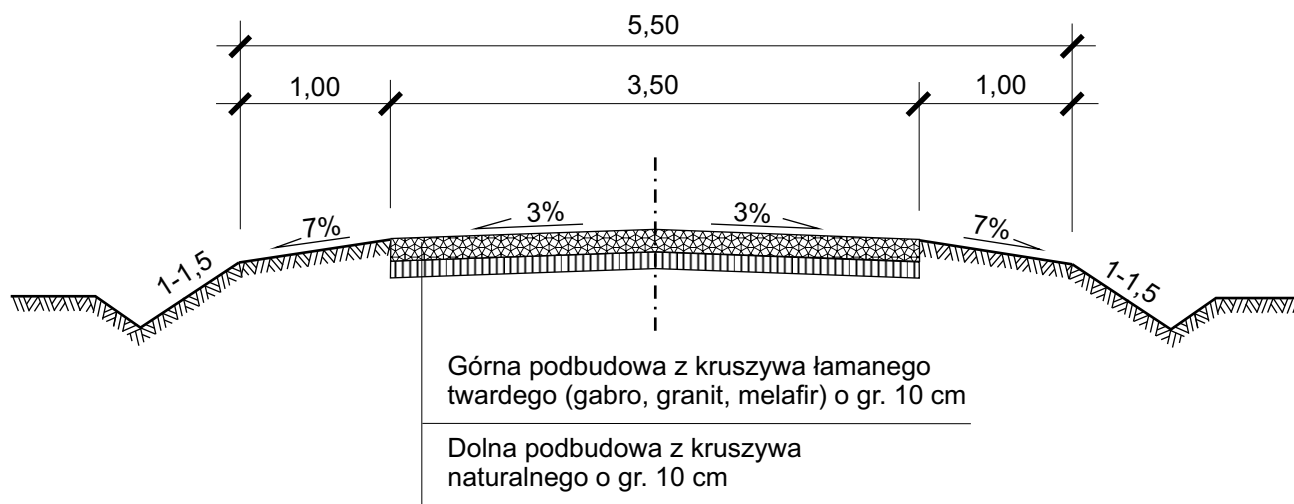

| PRZEKRÓJ NORMALNY | | |
|--------------------------|---|------------------|
| Temat : | Przebudowa nawierzchni drogi gminnej w msc. Kolonia Marchwacz o długości 700m | |
| Inwestor : | Gmina Szczytniki | |
| Projektował : | <i>Wiktor Piętka</i> | Branża: drogowa |
| | | Data : 06.2012r. |
| Wykonał : | <i>inż. Agnieszka Świątek</i> <i>mgr Leszek Karczewski</i> | Skala : 1:50 |
| | | Nr rys. |
| | | |