


Od km 0+000 do km 0+300

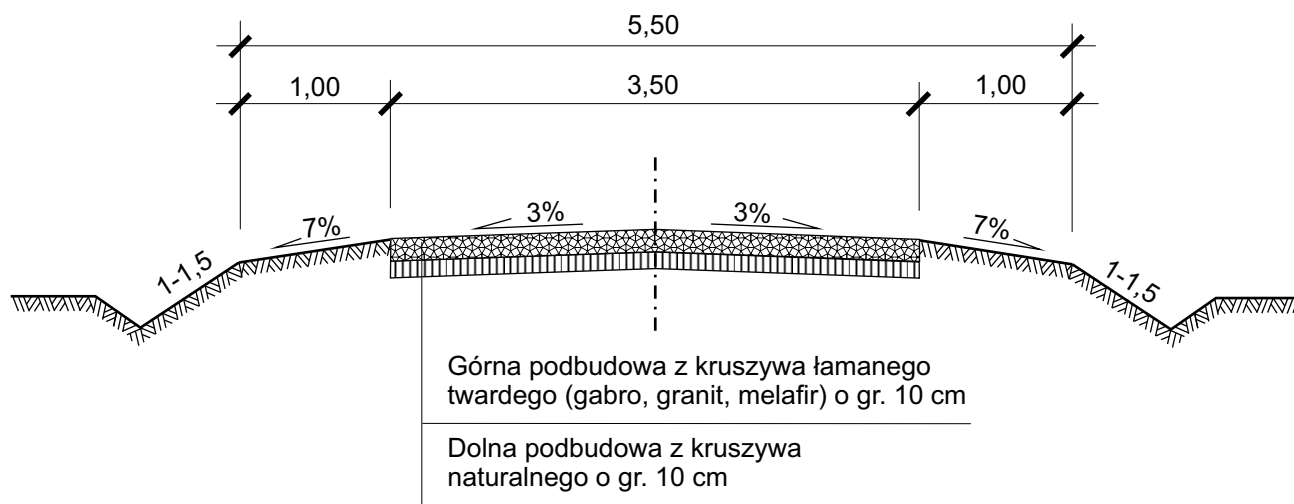

PRZEKRÓJ NORMALNY	
Temat :	Przebudowa nawierzchni drogi gminnej w msc. Szczytniki Wawry o długości 300m
Inwestor :	Gmina Szczytniki
Projektował :	<i>Wiktor Piętka</i>
	Branża: drogowa
	Data : 06.2012r.
Wykonał :	<i>inż. Agnieszka Świątek</i>
	<i>mgr Leszek Karczewski</i>
	Skala : 1:50
	Nr rys.