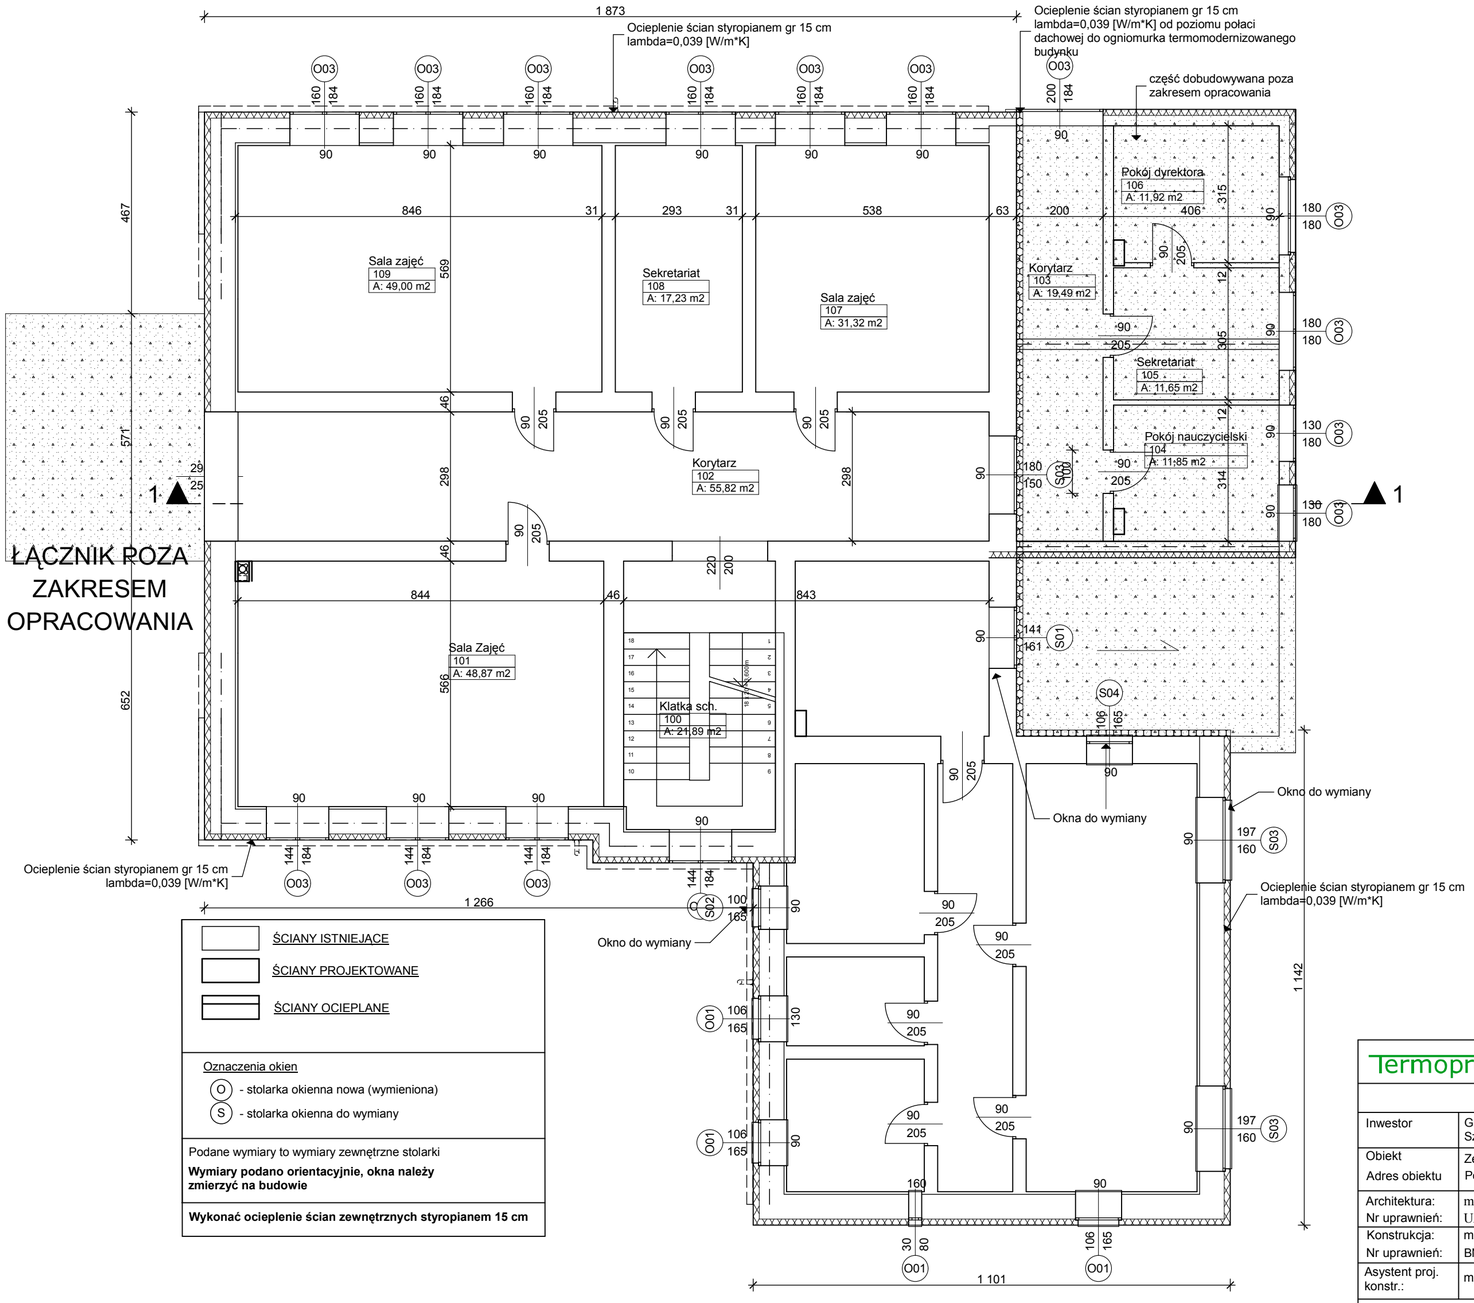

ŚCIANY ISTNIEJĄCE

ŚCIANY PROJEKTOWANE

ŚCIANY OCIEPLANE

Oznaczenia okien

(O) - stolarka okienna nowa (wymieniona)

(S) - stolarka okienna do wymiany

Podane wymiary to wymiary zewnętrzne stolarki

Wymiary podano orientacyjnie, okna należy zmierzyć na budowie

Wykonać ocieplenie ścian zewnętrznych styropianem 15 cm

Termomodernizacja

Termoprojekt

Audyty energetyczne
Projekty budynków energooszczędnych
Projekty termomodernizacji
http://www.termoprojekt.eu

Rzut piętra

Inwestor	Gmina Szczytniki Szczytniki 139, 62-865 Szczytniki
Obiekt Adres obiektu	Zespól Szkół w Szczytnikach Popów 54, 62-865 Szczytniki
Architektura: Nr uprawnień:	mgr inż. arch. Wojciech Gubała UAN 7342 - 71/91 spec. architektura
Konstrukcja: Nr uprawnień:	mgr inż. Andrzej Cempel BN-10.9/24/83 spec. konstr.budowl.
Asystent proj. konstr.:	mgr inż. Mateusz Zwiernik

Skala 1:100	Data opracowania Listopad 2012	Nr rys. **03**