



ELEWACJA POŁUDNIOWA

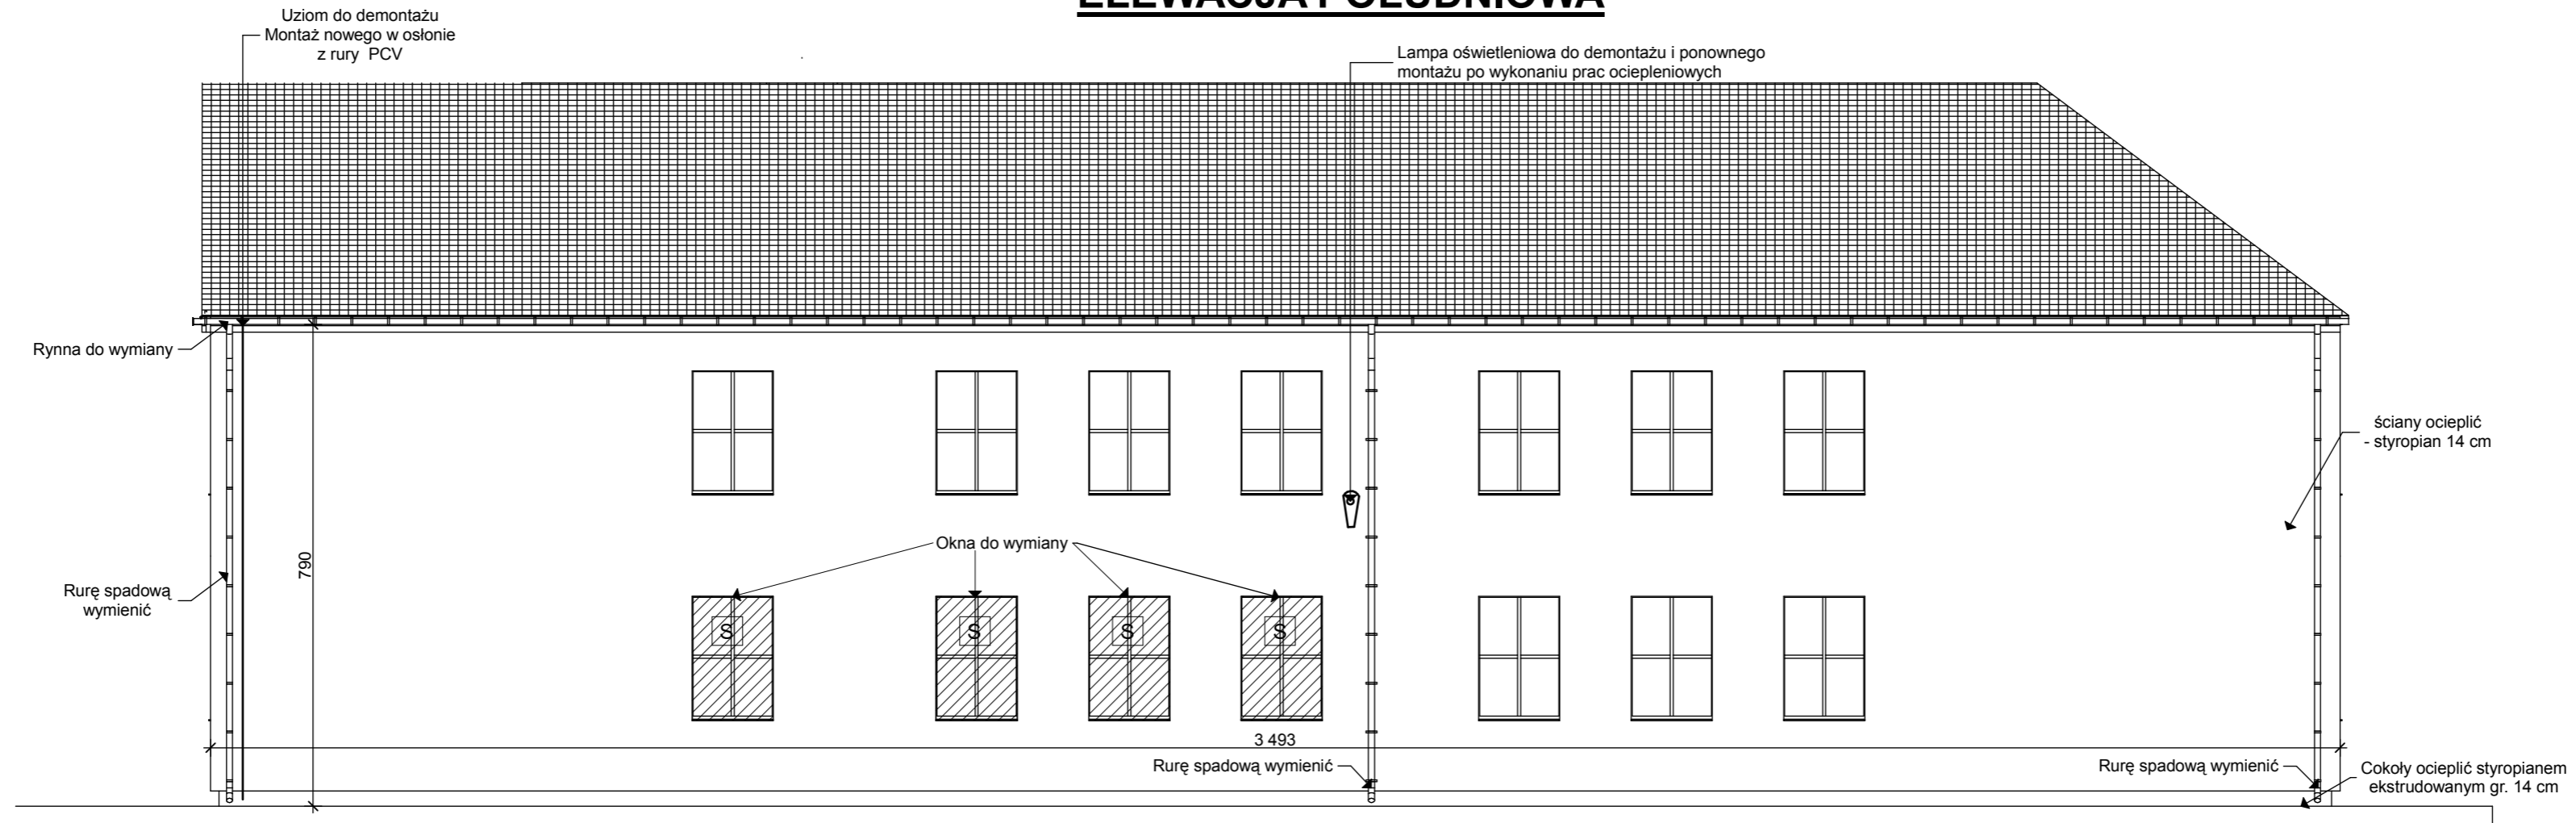

ELEWACJA ZACHODNIA



DETAL 1 Skala 1:50

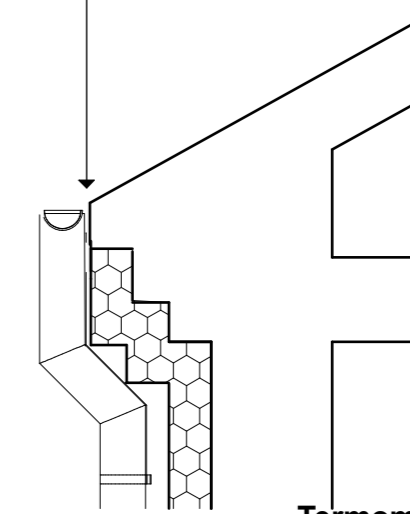

Termomodernizacja

Termoprojekt		
<small>Audyty energetyczne Projekty budynków energooszczędnych Projekty termomodernizacji http://www.termoprojekt.eu</small>		
Elewacje zachodnia i południowa		
Inwestor	Gmina Szczytniki Szczytniki 139, 62-865 Szczytniki	
Obiekt	Szkoła Podstawowa w Iwanowicach ul. Ks. Kordeckiego 11 32-095 Iwanowice	
Architektura:	mgr inż. arch. Wojciech Gubała	
Nr uprawnień:	UAN 7342 - 71/91 spec. architektura	
Konstrukcja:	mgr inż. Andrzej Cempel	
Nr uprawnień:	BN-10.9/24/83 spec. konstr.budowl.	
Asystent proj. konstr.:	mgr inż. Mateusz Zwiernik	
Skala 1:100, 1:50	Data opracowania Listopad 2012	Nr rys. 04