




# ELEWACJA POŁUDNIOWA

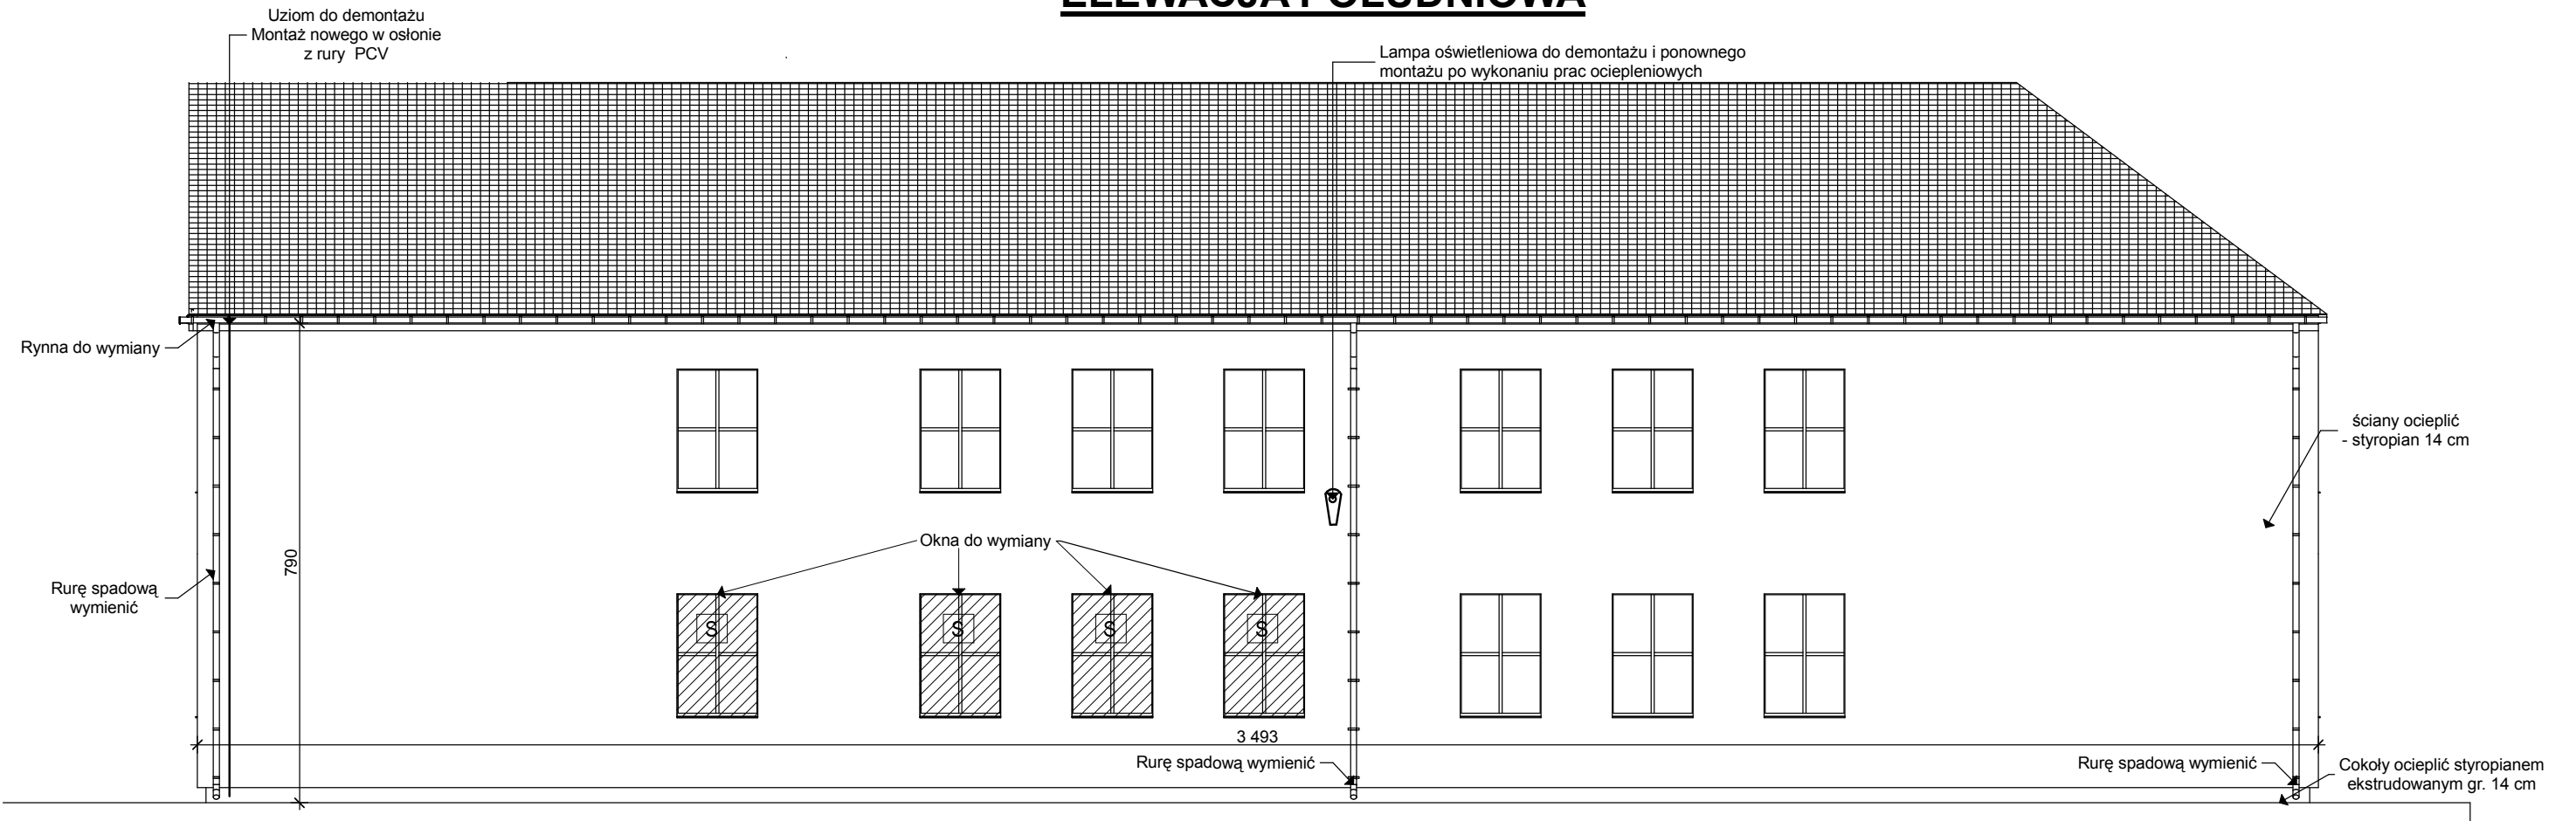

# ELEWACJA ZACHODNIA

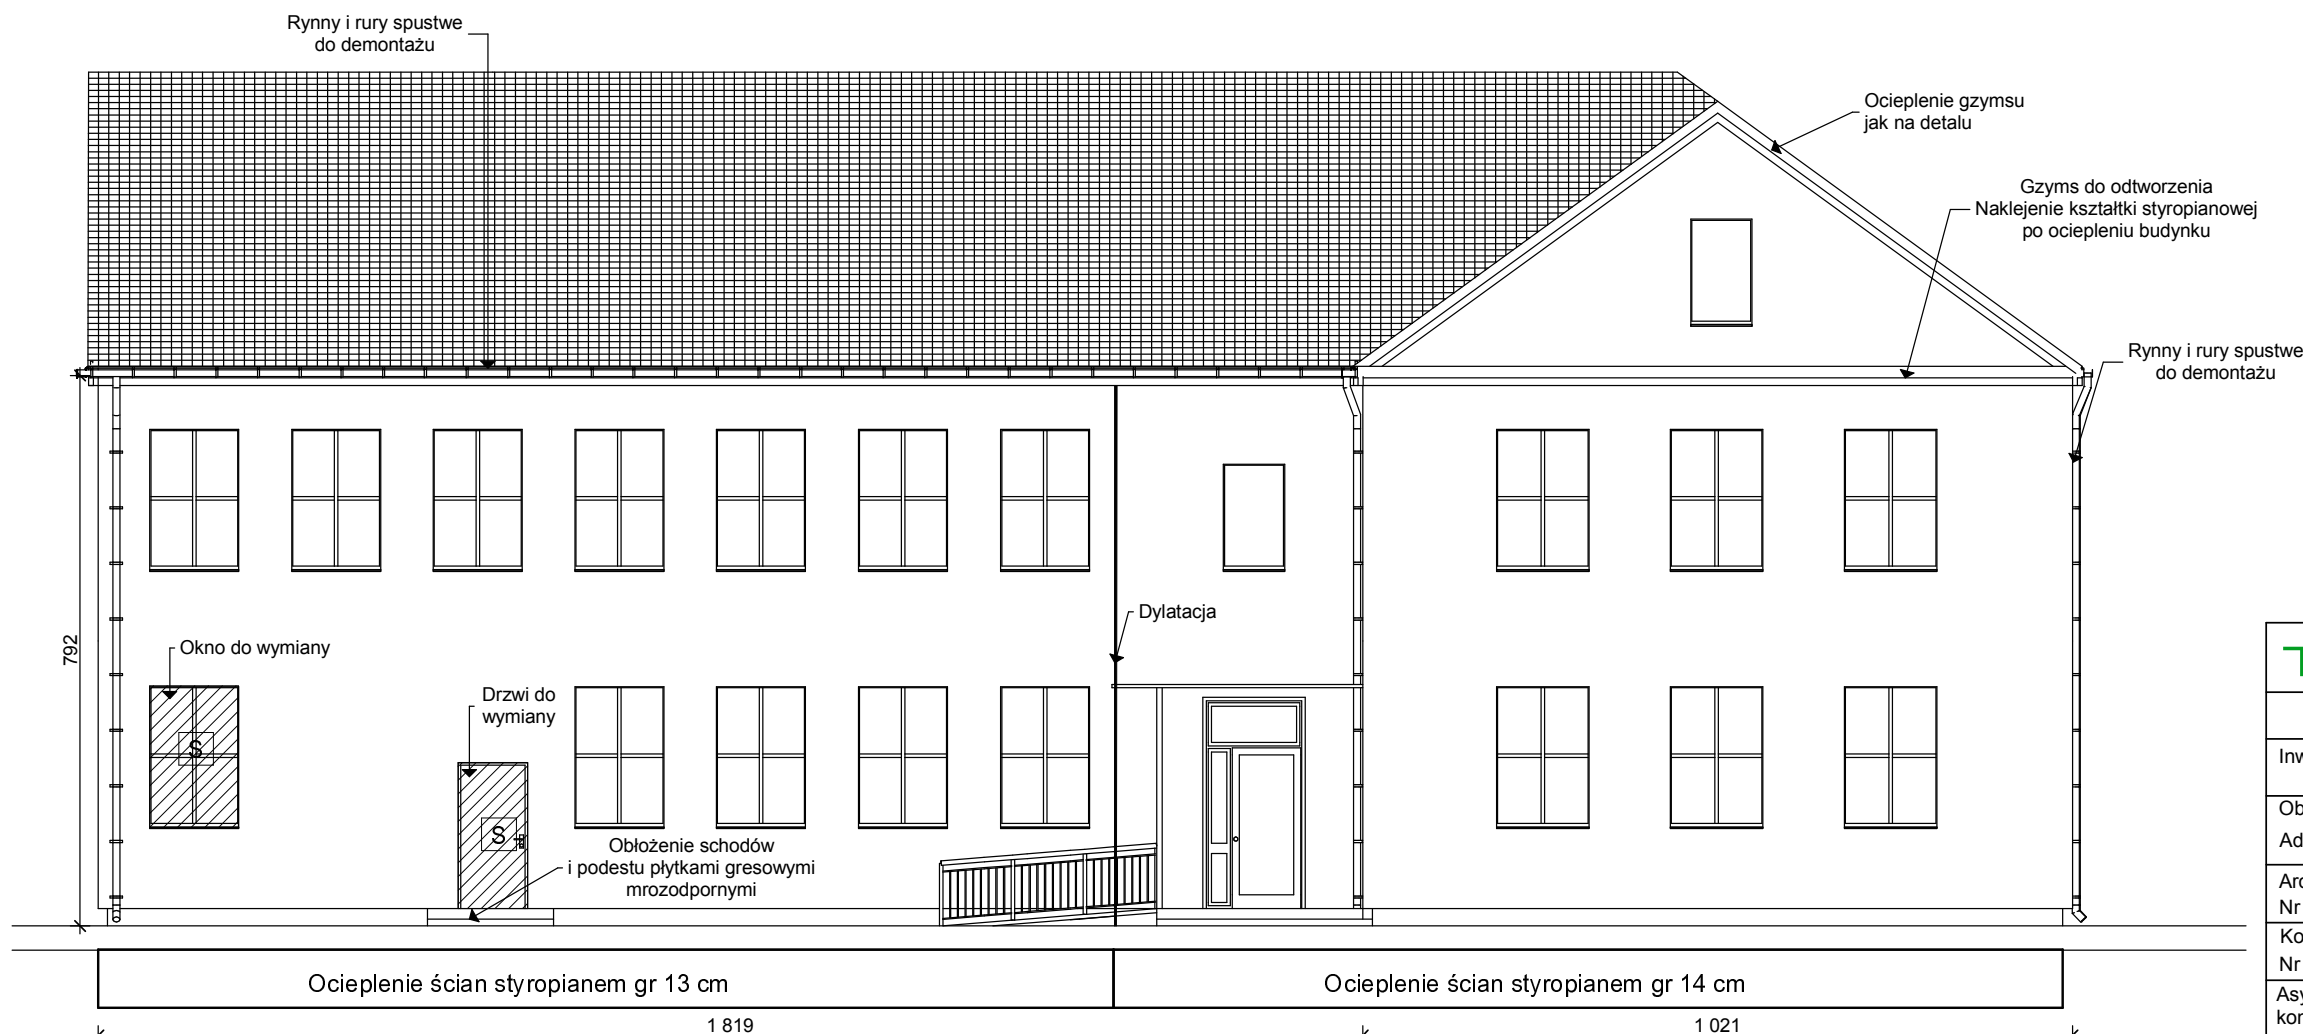

## DETAL 1 Skala 1:50

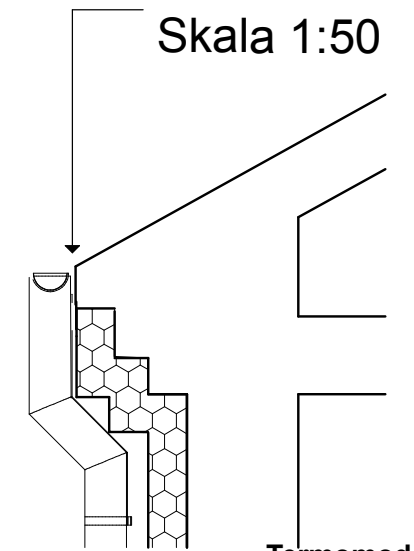

<b>Termoprojekt</b>		Audyty energetyczne Projekty budynków energooszczędnych Projekty termomodernizacji <a href="http://www.termoprojekt.eu">http://www.termoprojekt.eu</a>
<b>Elewacje zachodnia i południowa</b>		
Inwestor	Urząd Gminy w Szczytnikach Szczytniki 139, 62-865 Szczytniki	
Obiekt	Zespół Szkół w Iwanowicach	
Adres obiektu	ul. Ks. Kordeckiego 11 32-095 Iwanowice	
Architektura:	mgr inż. arch. Wojciech Gubała	
Nr uprawnień:	UAN 7342 - 71/91 spec. architektura	
Konstrukcja:	mgr inż. Andrzej Cempel	
Nr uprawnień:	BN-10.9/24/83 spec. konstr.budowl.	
Asystent proj. konstr.:	mgr inż. Mateusz Zwiernik	
Skala 1:100, 1:50	Data opracowania Listopad 2012	Nr rys. <b>04</b>