


PRZEKRÓJ 1-1

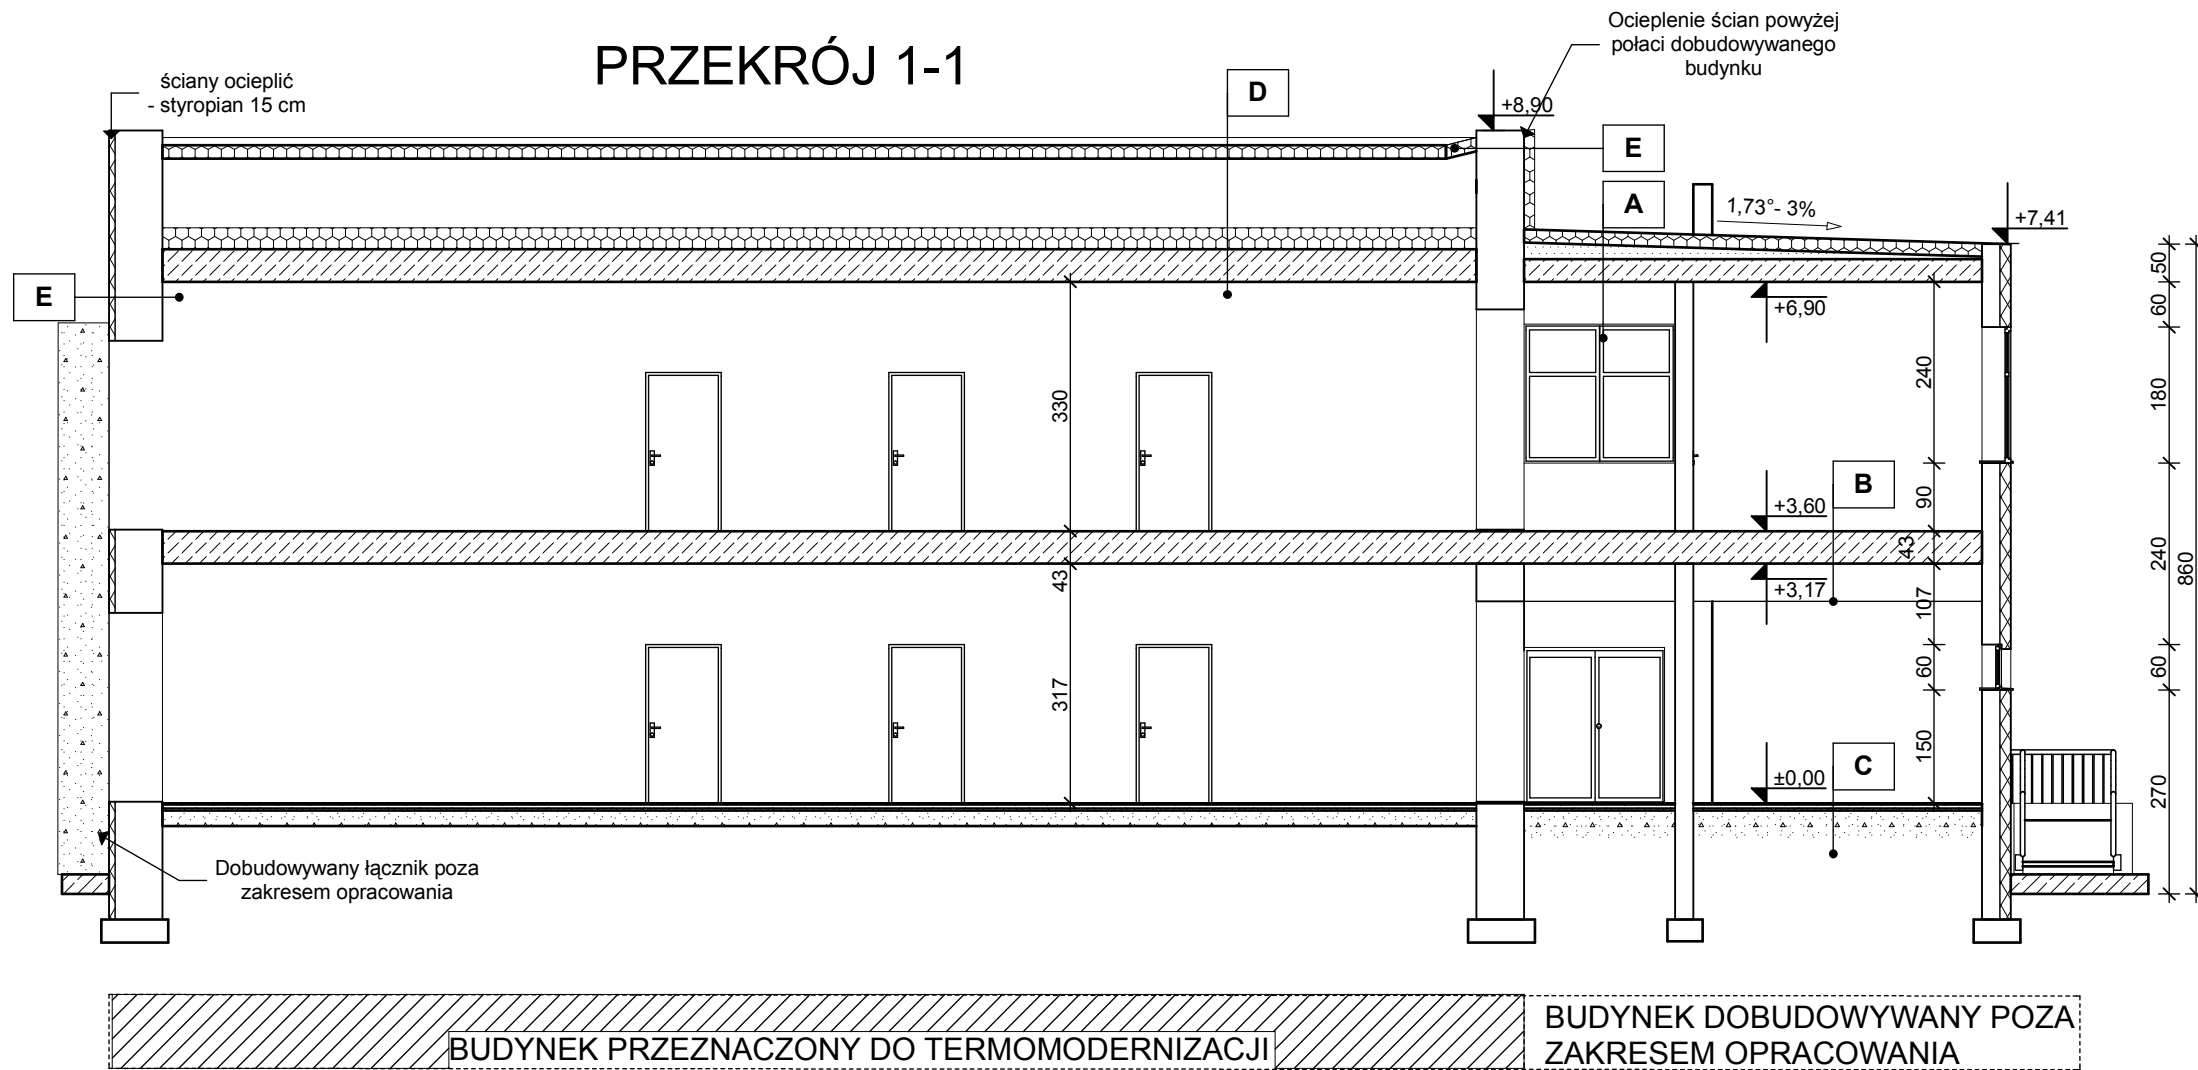


A	<ul style="list-style-type: none"> - PAPA TERMOZGRZEWALNA WIERZCHNIEGO KRYCIA - PAPA TERMOZGRZEWALNA PODKLADOWA - PŁYTA STYROPIANOWA LAMINOWANA PAPA GR 25 cm - PAROIZOLACJA 2xPAPA ASFALTOWA - KERAMZYTOBETON - WARSTWA NADAJĄCA SPADEK - STROP TERIVA II - TYNK CEM-WAP GR. 1,5 CM
B	<ul style="list-style-type: none"> - WYKŁADZINA HOMOGENICZNA PCV GR. 1,0 cm - WARSTA WYRÓWNAWCZA ZBROJONA SIATKĄ GR. 4,0 cm - STYROPIAN PS-E FS-20 GR. 2 cm - STROP TERIVA-III GR. 34 - TYNK CEM-WAP GR. 1,5 CM
C	<ul style="list-style-type: none"> - WYKŁADZINA POLIFLOR - WYLEWKA SAMOPOZIOMUJĄCA 7 mm - PODKLAD BETONOWY GR. 5 cm - STYROPIAN TWARDY PS-FS-20 GR. 5 cm - 2x PAPA ASFALTOWA 400/1200 BEZ WYPEŁNIACZY - PODŁOŻE BETONOWE GR. 15 cm - PIASEK ZAGĘSZCZONY STABILIZOWANY CEMENTEM GR. 40 cm do 100 cm
D	<ul style="list-style-type: none"> - ISTNIEJĄCE POKRYCIE BEZ ZMIAN - OCIEPLENIE STROPU WEŁNĄ MINERALNĄ GR. 15 cm - PROJEKTOWANE - ISTNIEJĄCY STROP DREWNIANY
E	<ul style="list-style-type: none"> - OCIEPLENIE ŚCIAN STYROPIANEM GR 15 CM - PROJEKTOWANE. - ŚCIANY ZEWNĘTRZNE GR 62/63 CM

BUDYNEK PRZEZNACZONY DO TERMOMODERNIZACJI

BUDYNEK DOBUDOWYWANY POZA ZAKRESEM OPRACOWANIA

Termomodernizacja

		<small>Audyty energetyczne Projekty budynków energooszczędnych Projekty termomodernizacji http://www.termoprojekt.eu</small>	
Przekrój 1-1			
Investor	Gmina Szczytniki Szczytniki 139, 62-865 Szczytniki		
Obiekt Adres obiektu	Zespół Szkół w Szczytnikach Popów 54, 62-865 Szczytniki		
Architektura: Nr uprawnień:	mgr inż. arch. Wojciech Gubała UAN 7342 - 71/91 spec. architektura		
Konstrukcja: Nr uprawnień:	mgr inż. Andrzej Cempel BN-10.9/24/83 spec. konstr.budowl.		
Asystent proj. konstr.:	mgr inż. Mateusz Zwiernik		
Skala 1:100	Data opracowania Listopad 2012	Nr rys. 04	