



ELEWACJA PÓŁNOCNA

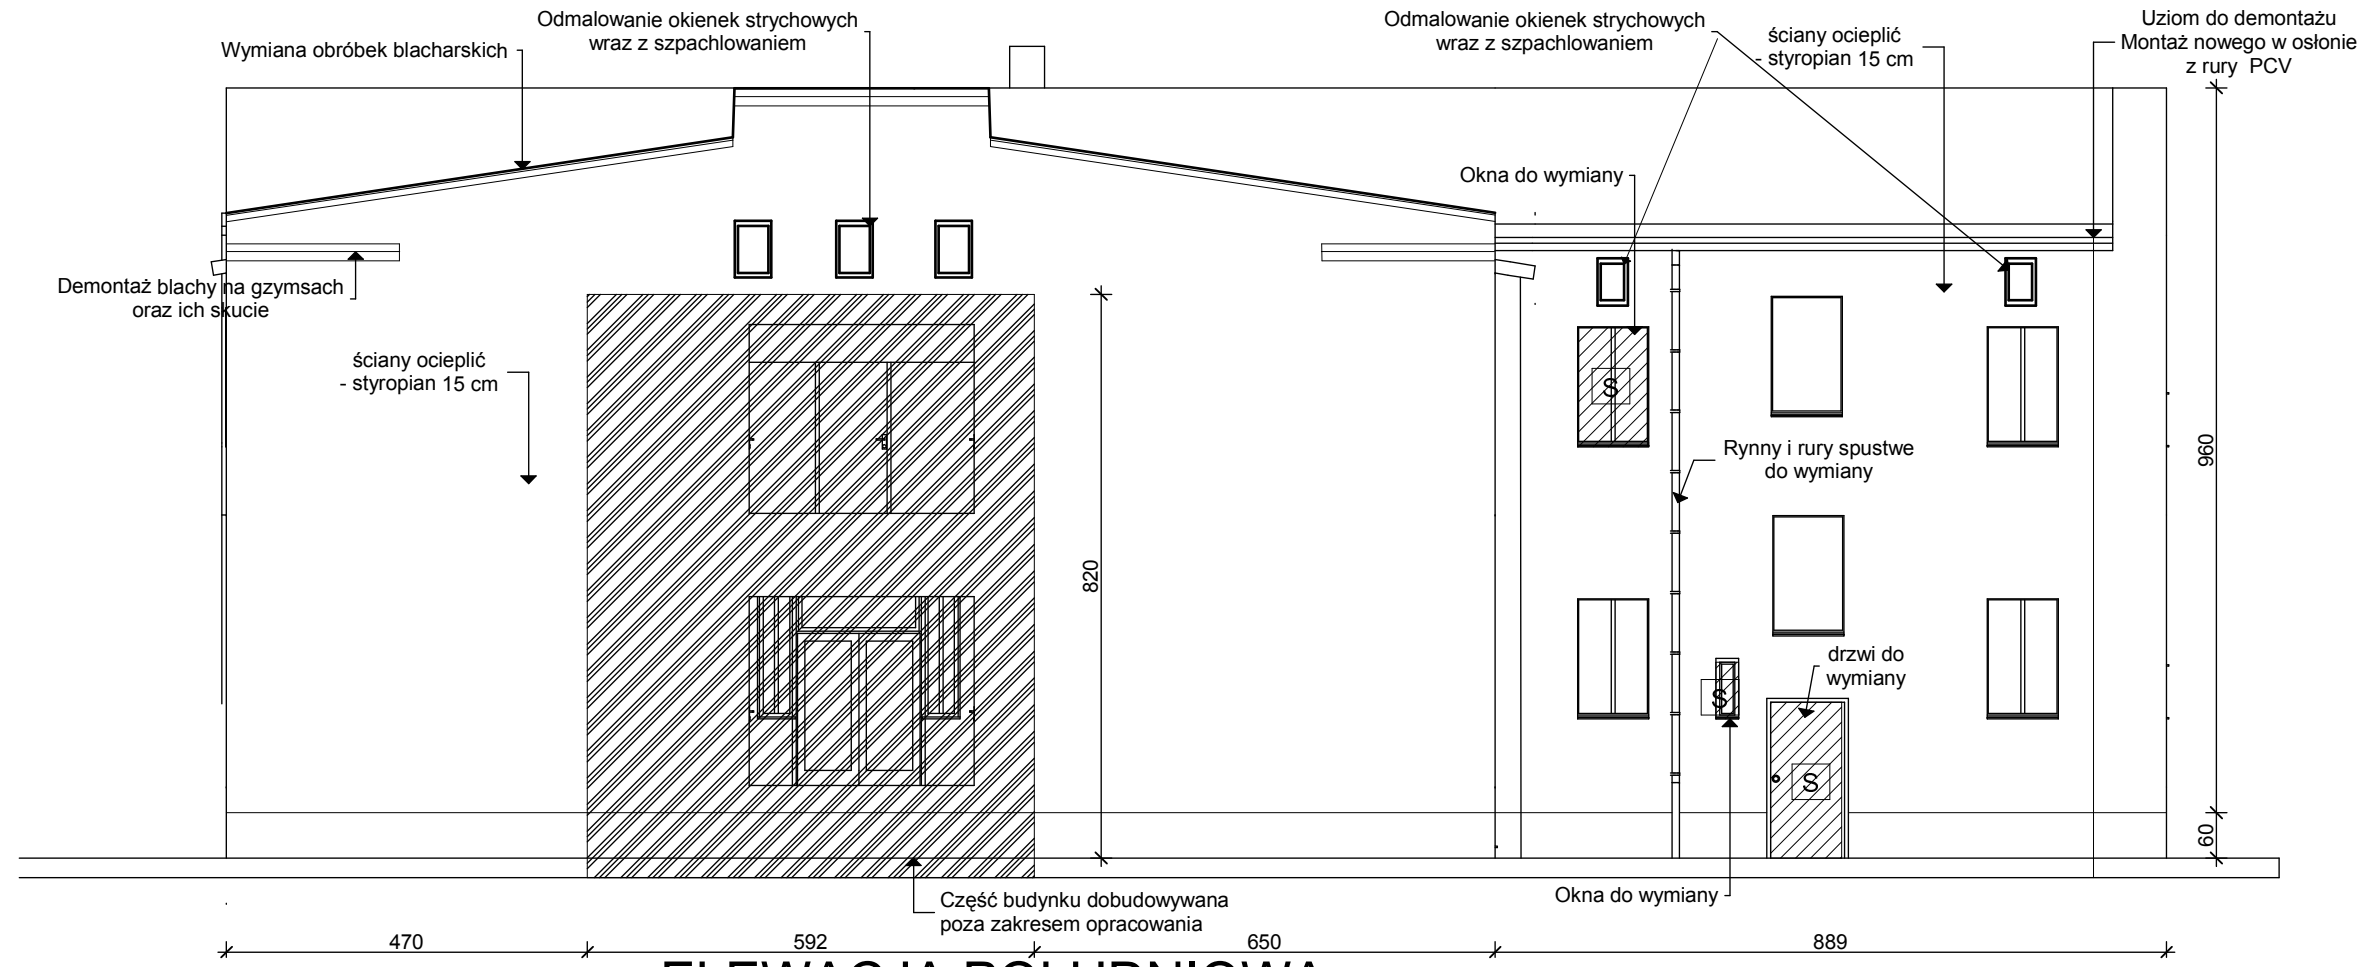

ELEWACJA POŁUDNIOWA

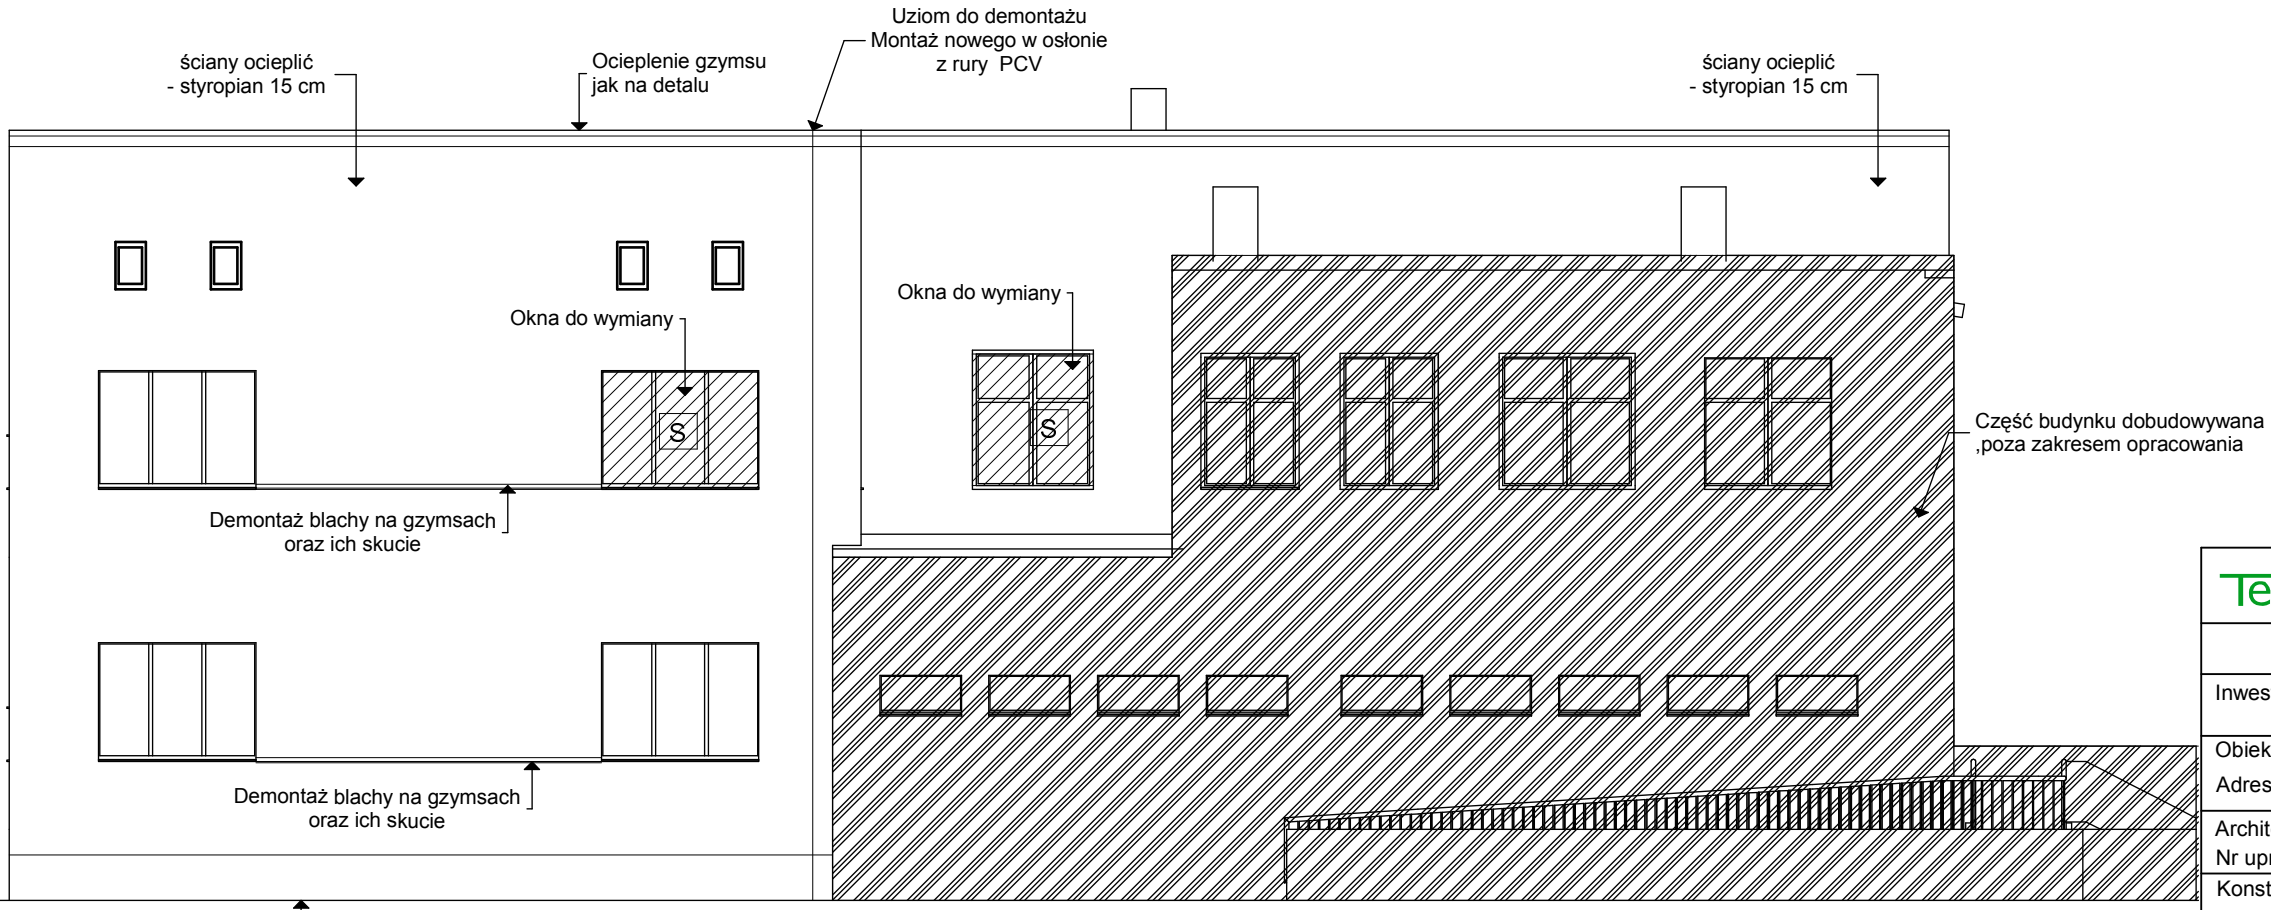

Ocieplenie cokołu i ścian piwnicznych. Warstwa ociepleniowa zagłębiona w gruncie min 0,7 m p.p.t

Termomodernizacja

Termoprojekt		Audyty energetyczne Projekty budynków energooszczędnych Projekty termomodernizacji http://www.termoprojekt.eu	
Elewacje 1			
Inwestor	Gmina Szczytniki Szczytniki 139, 62-865 Szczytniki		
Obiekt	Zespół Szkół w Szczytnikach		
Adres obiektu	Popów 54, 62-865 Szczytniki		
Architektura:	mgr inż. arch. Wojciech Gubała		
Nr uprawnień:	UAN 7342 - 71/91 spec. architektura		
Konstrukcja:	mgr inż. Andrzej Cempel		
Nr uprawnień:	BN-10.9/24/83 spec. konstr.budowl.		
Asystent proj. konstr.:	mgr inż. Mateusz Zwiernik		
Skala 1:100	Data opracowania Listopad 2012	Nr rys. 05	