




## ELEWACJA ZACHODNIA

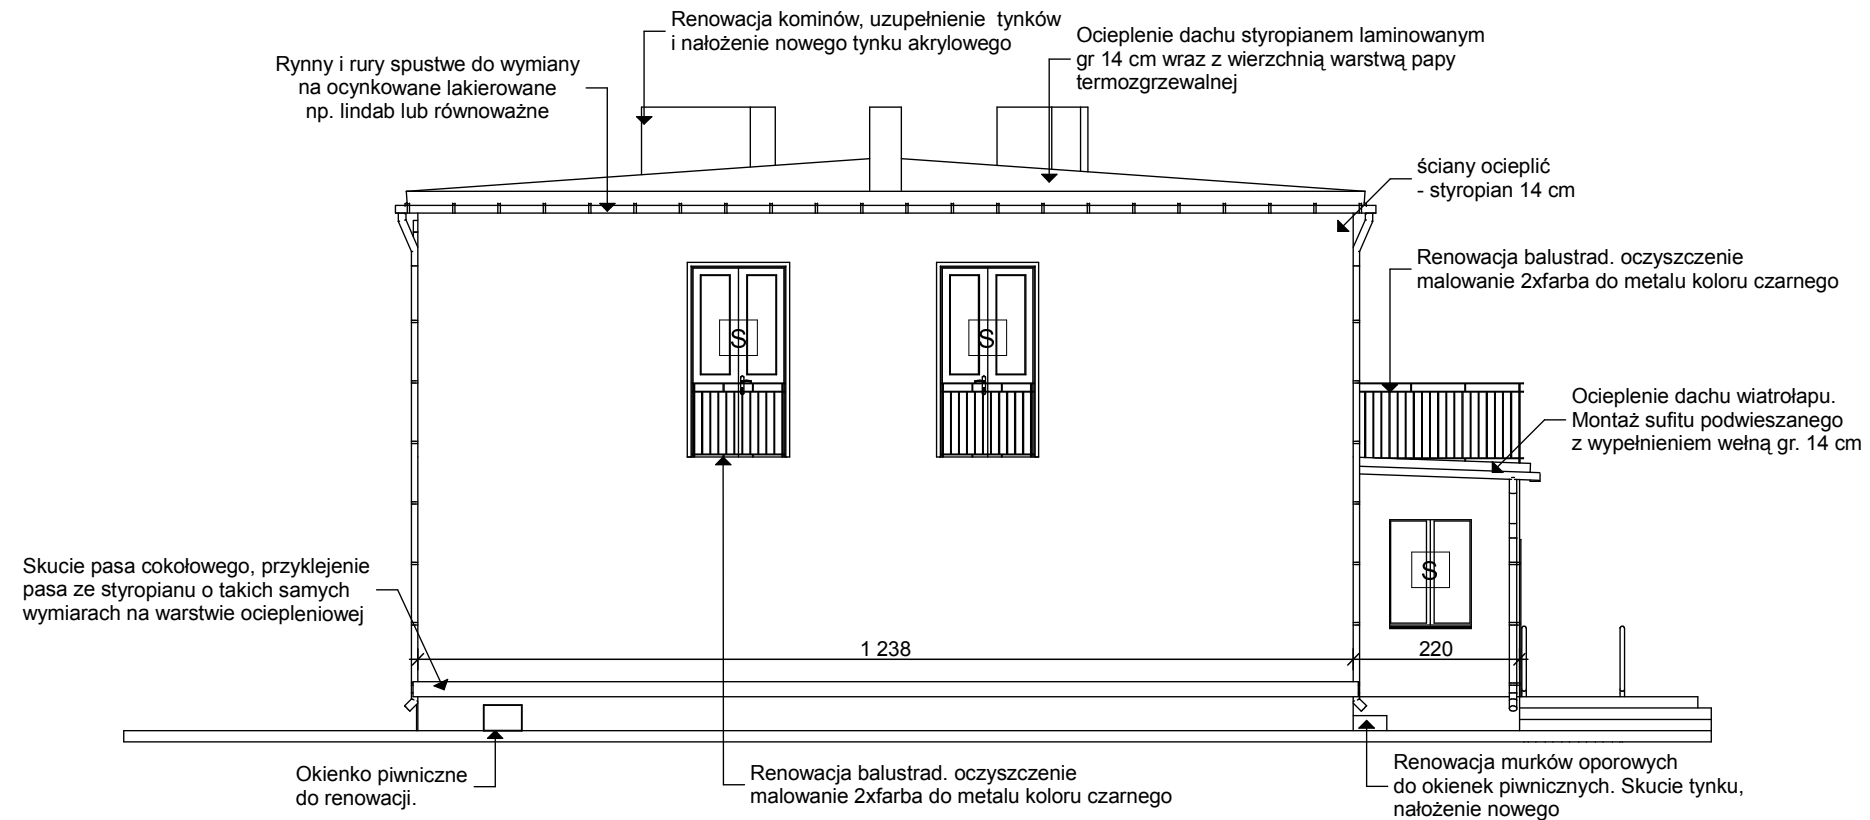

## ELEWACJA WSCHODNIA

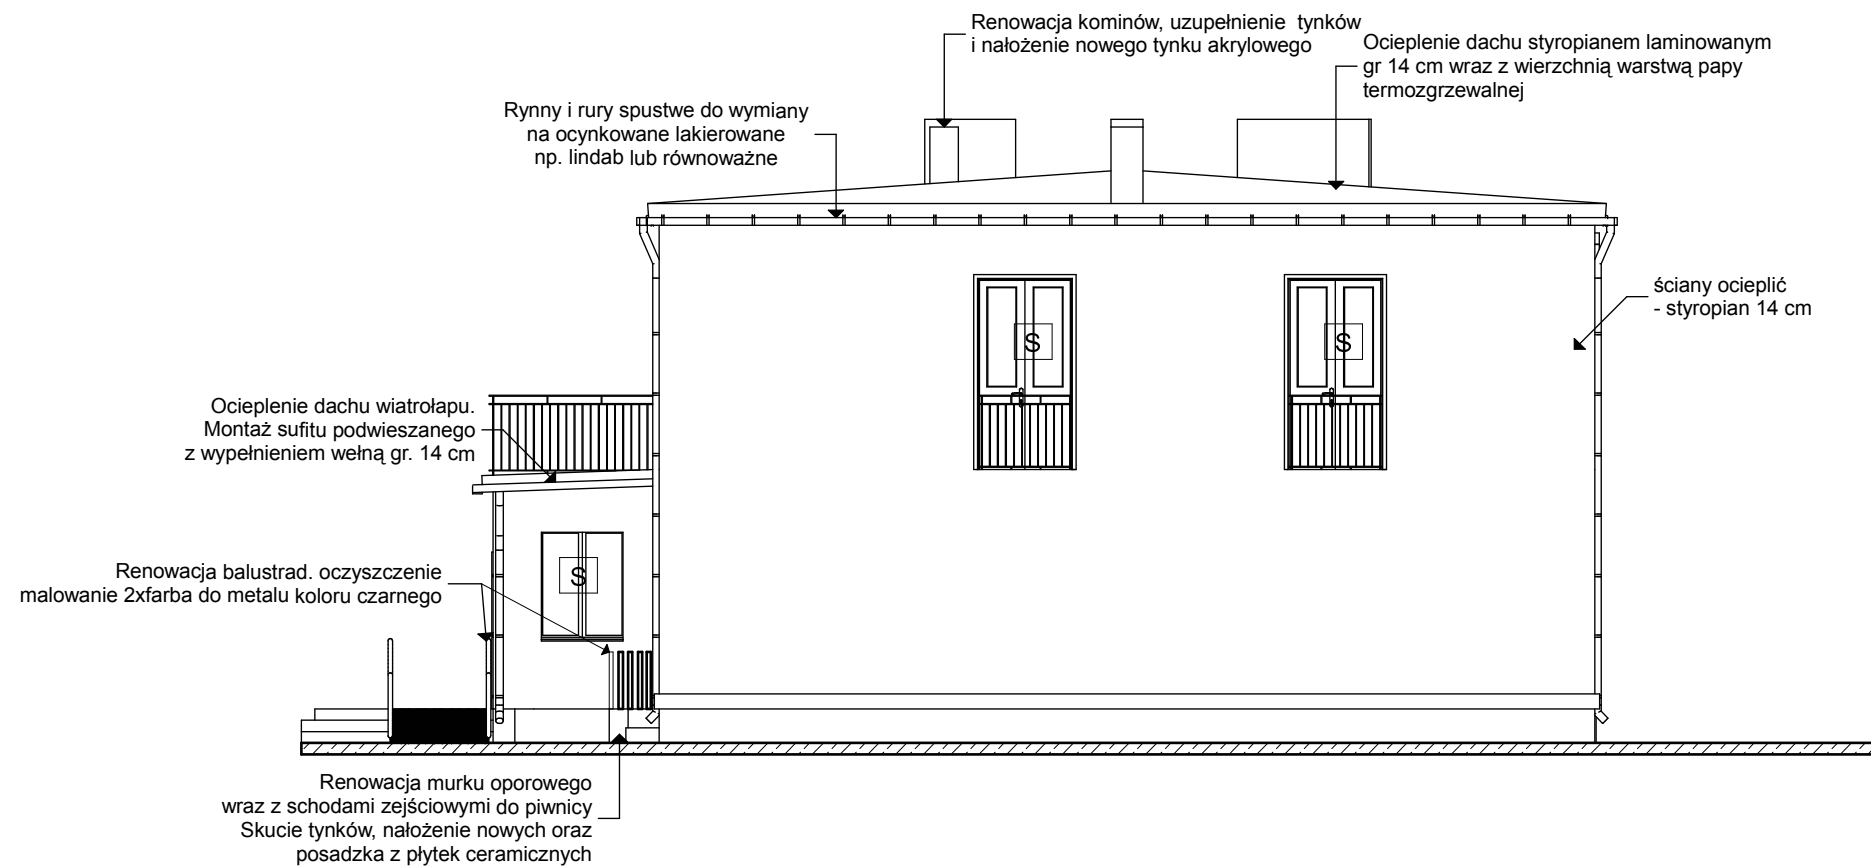

Termomodernizacja

		Audyty energetyczne Projekty budynków energooszczędnych Projekty termomodernizacji <a href="http://www.termoprojekt.eu">http://www.termoprojekt.eu</a>	
		<b>Elewacje zachodnia i wschodnia</b>	
Inwestor	Gmina Szczytniki Szczytniki 139, 62-865 Szczytniki		
Obiekt Adres obiektu	Ośrodek Zdrowia w Stawie ul. Ogrodowa 6, 62-865 Szczytniki		
Architektura: Nr uprawnień:	mgr inż. arch. Wojciech Gubała UAN 7342 - 71/91 spec. architektura		
Konstrukcja: Nr uprawnień:	mgr inż. Andrzej Cempel BN-10.9/24/83 spec. konstr.budowl.		
Asystent proj. konstr.:	mgr inż. Mateusz Zwiernik		
Skala 1:100	Data opracowania Listopad 2012	Nr rys. <b>05</b>	