



ELEWACJA PÓŁNOCNA

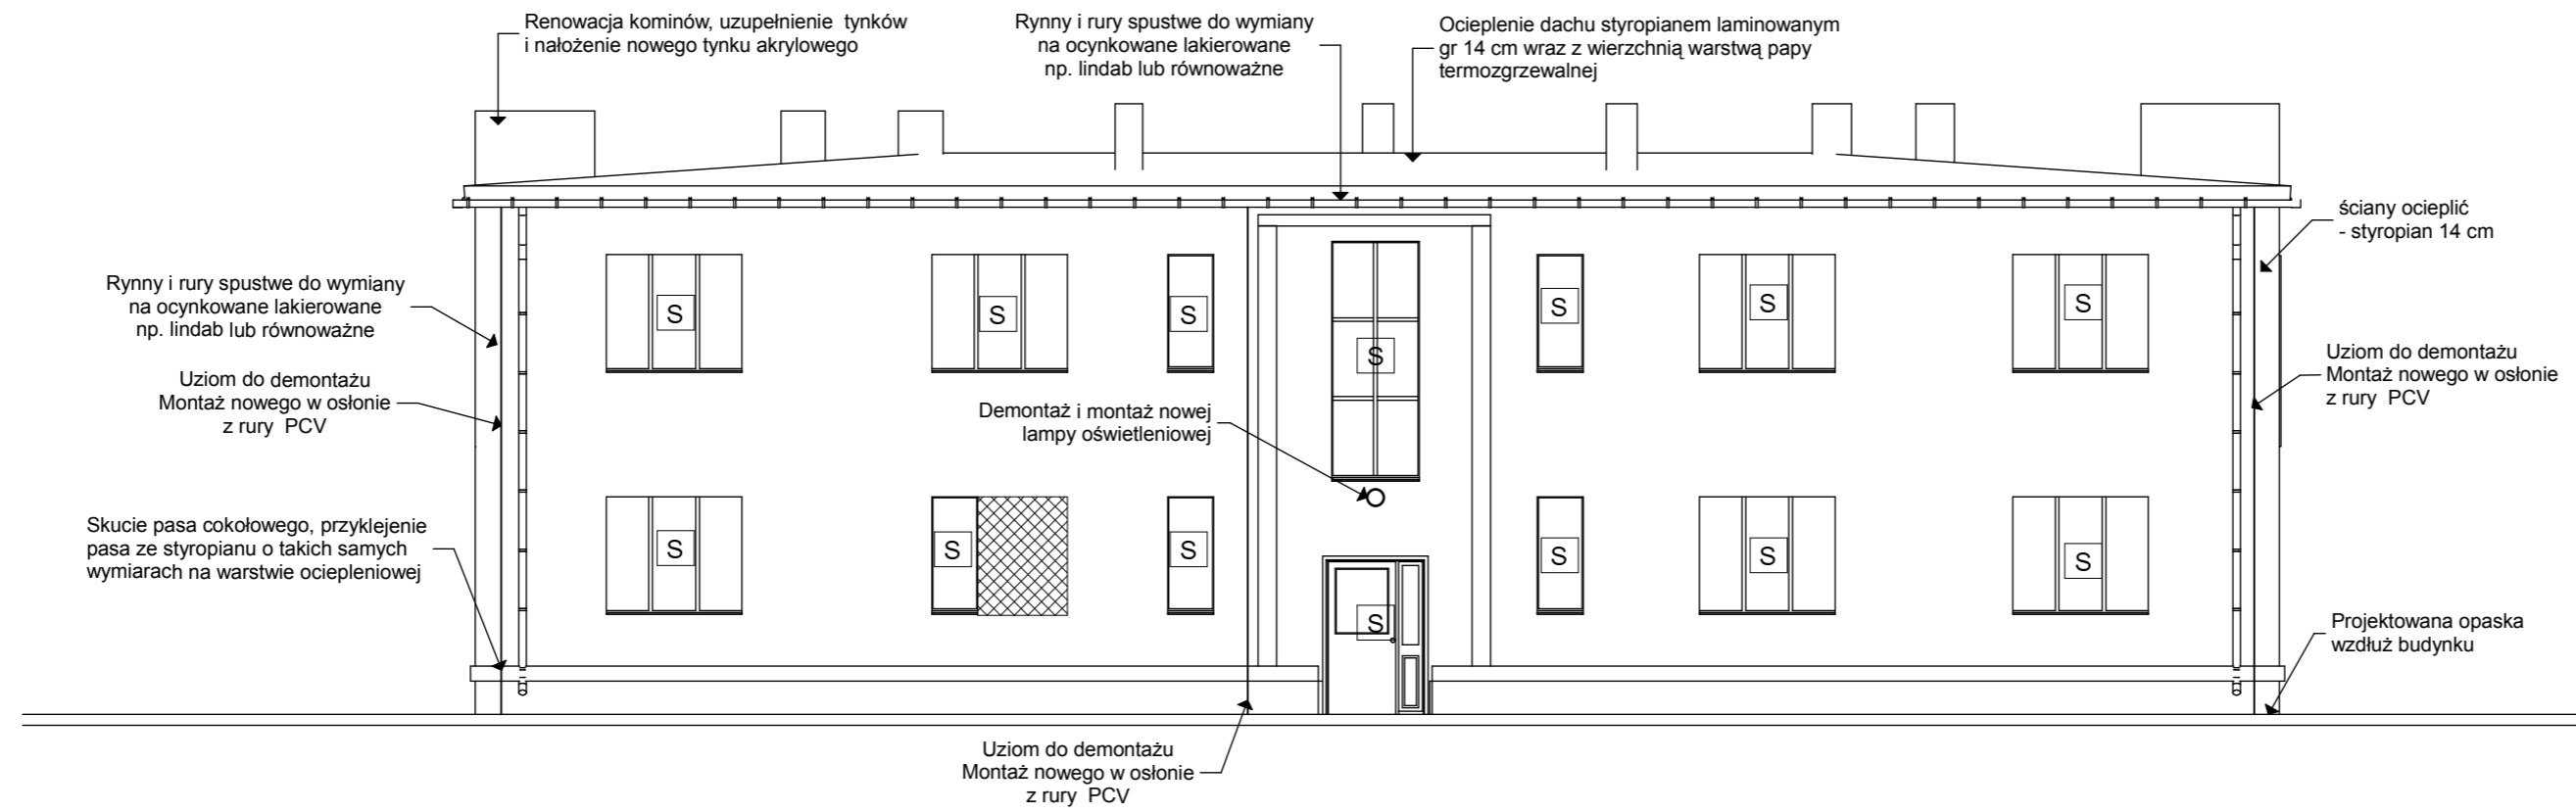

ELEWACJA POŁUDNIOWA

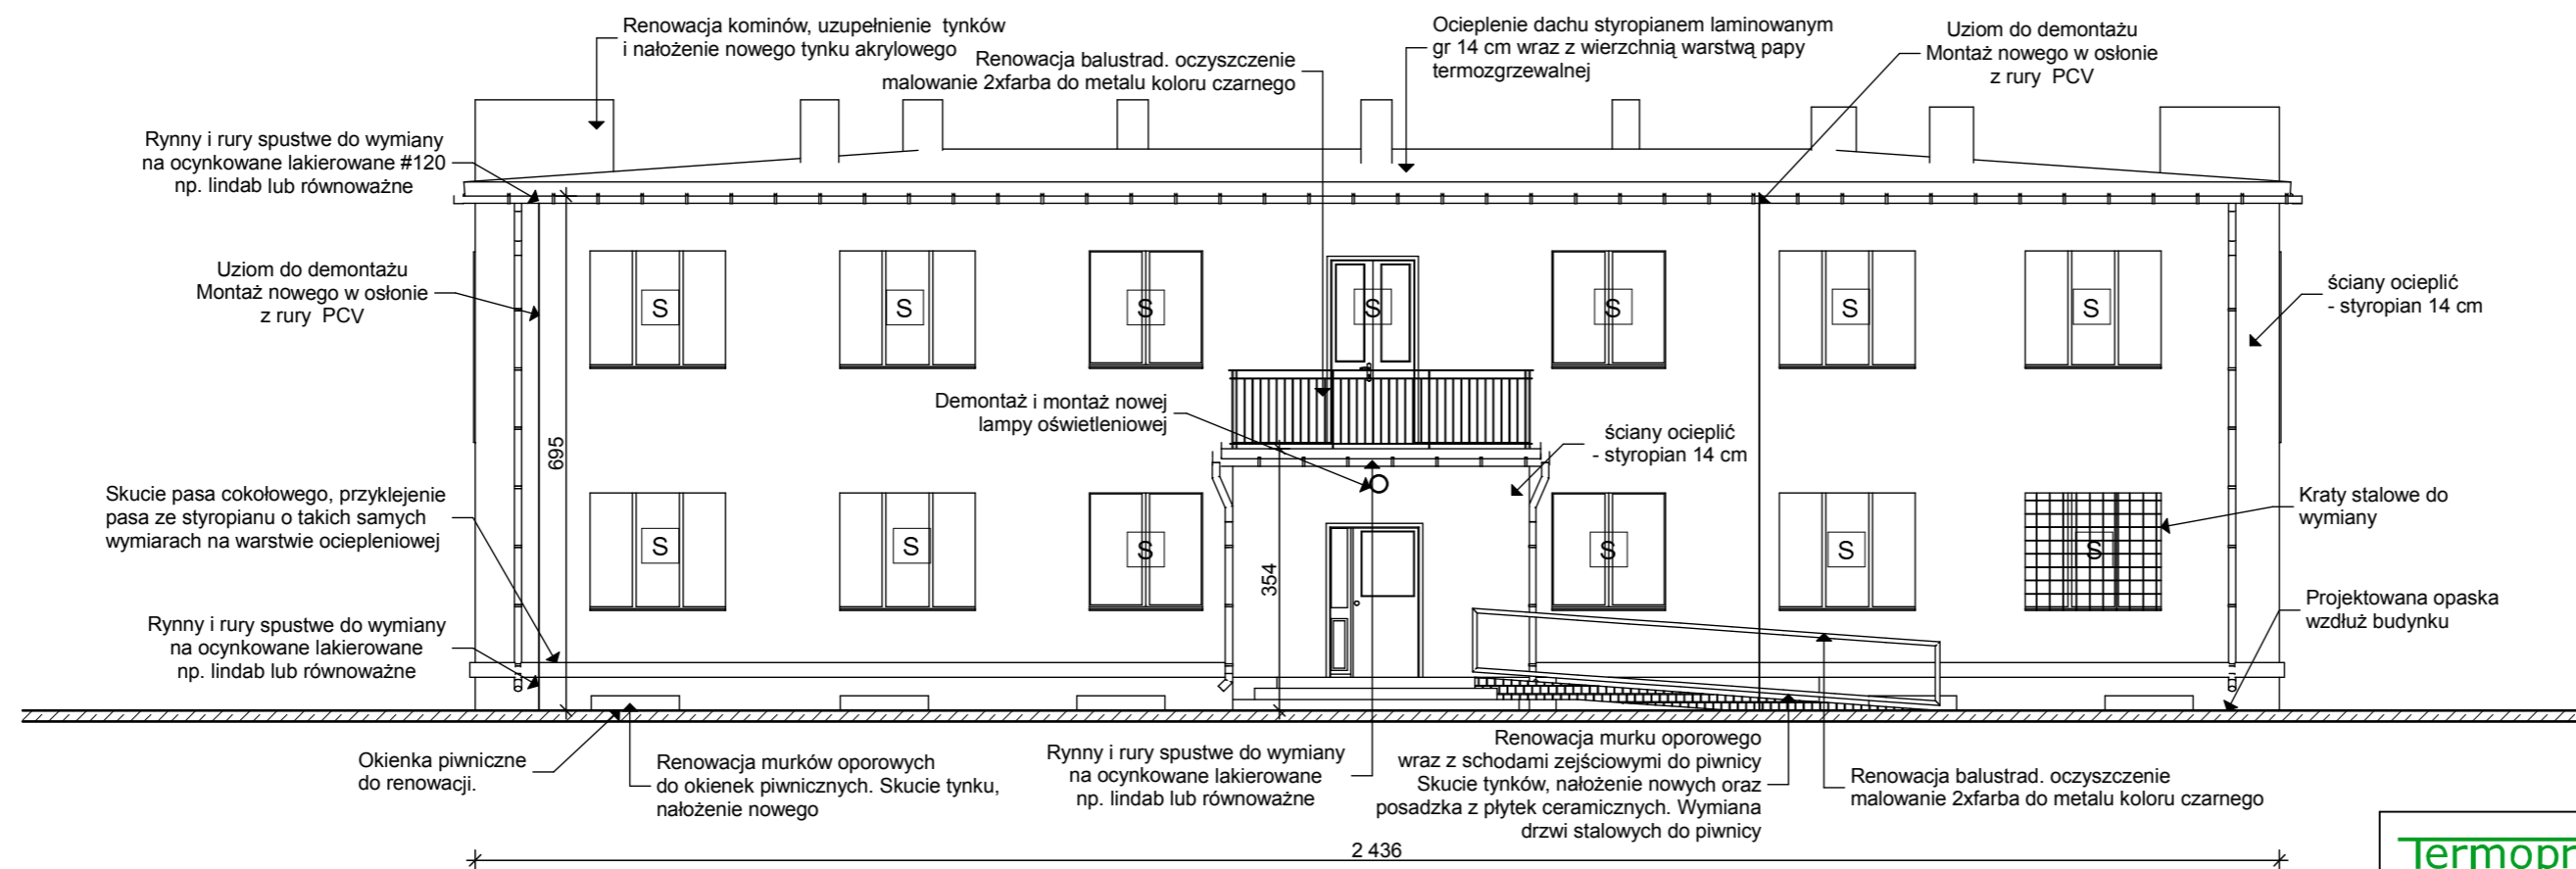

Termomodernizacja

 <small>Audyty energetyczne Projekty budynków energooszczędnych Projekty termomodernizacji http://www.termoprojekt.eu</small>		
Elewacja północna i południowa		
Investor	Gmina Szczytniki Szczytniki 139, 62-865 Szczytniki	
Obiekt	Ośrodek Zdrowia w Stawie	
Adres obiektu	ul. Ogrodowa 6, 62-865 Szczytniki	
Architektura:	mgr inż. arch. Wojciech Gubała	
Nr uprawnień:	UAN 7342 - 71/91 spec. architektura	
Konstrukcja:	mgr inż. Andrzej Cempel	
Nr uprawnień:	BN-10.9/24/83 spec. konstr.budowl.	
Asystent proj. konstr.:	mgr inż. Mateusz Zwiernik	
Skala 1:100	Data opracowania Listopad 2012	Nr rys. 06