



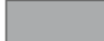
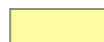

Elewacja południowa



Elewacja północna

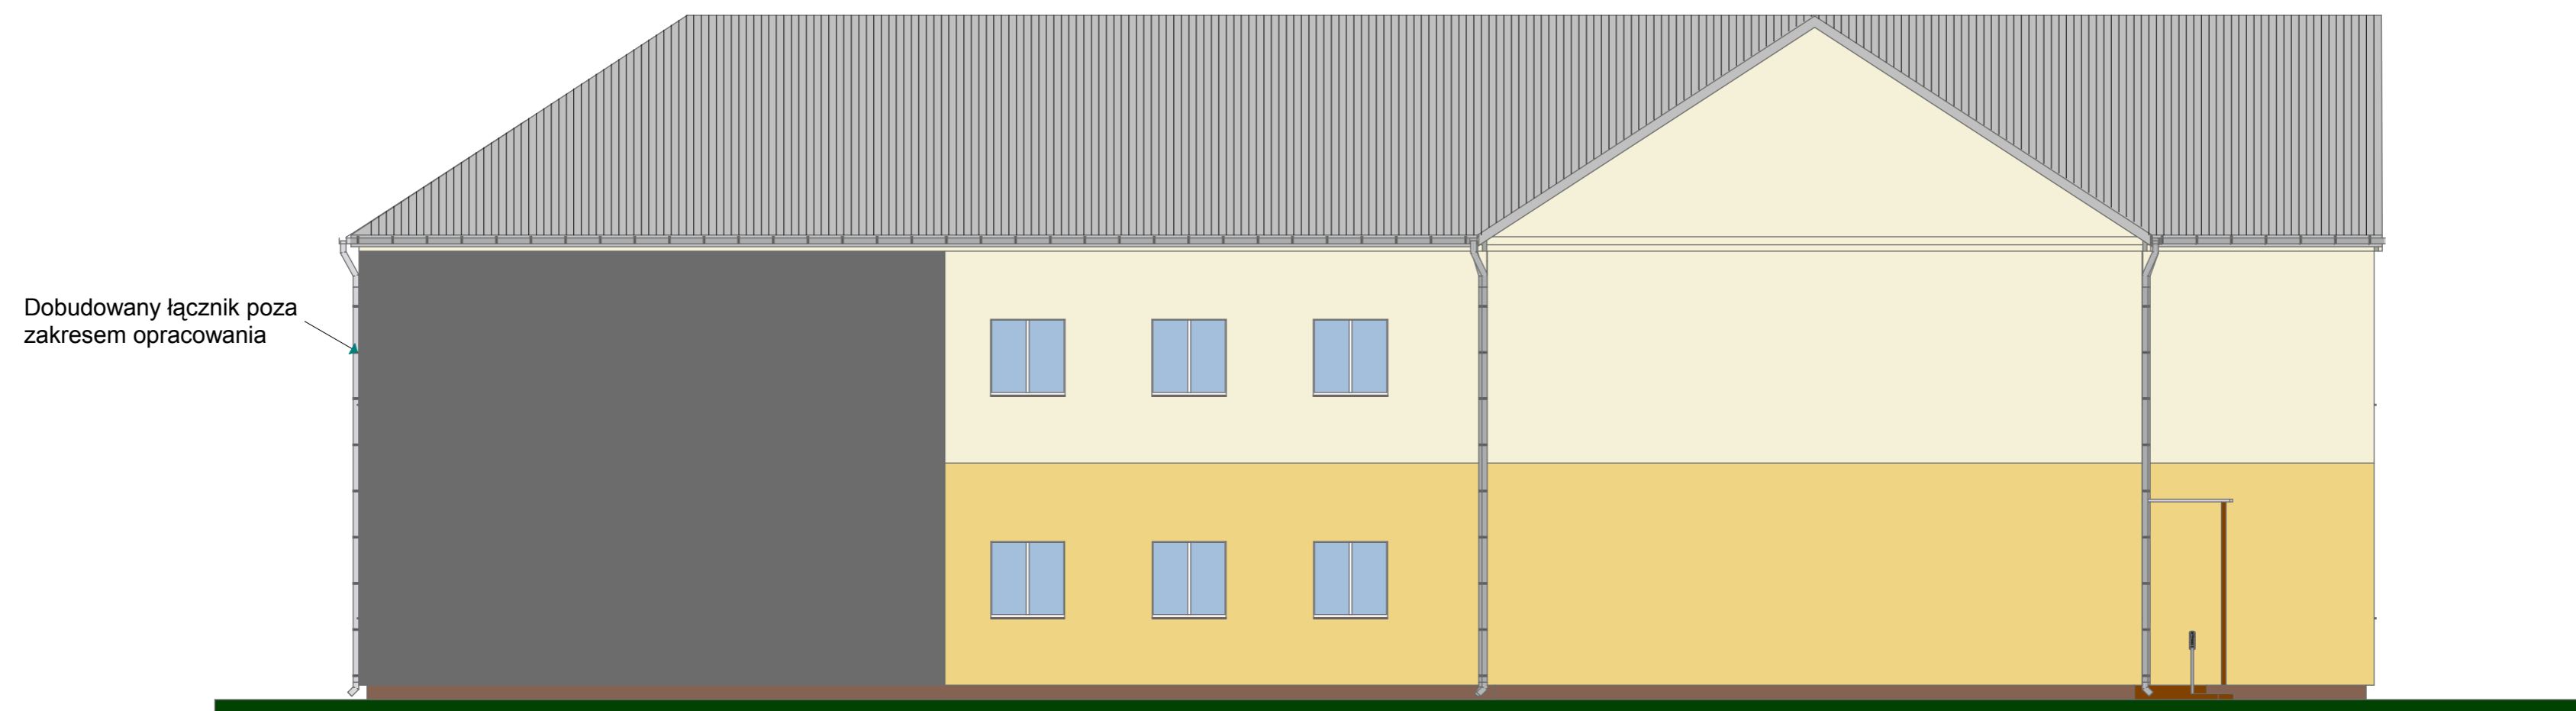

Termomodernizacja

ELEWACJA	KOLORNIK BAUMIT	RYNNY I RURY SPŁUSTOWE
 3043 SMILE	UWAGA: 1. Kolory i ich oznaczenia przyjęto na podstawie kolornika firmy BAUMIT. 2. Ze względu technicznych kolory na rysunkach nie odpowiadają dokładnie kolorom rzeczywistym. 3. Przy pracach wykonawczych należy przyjmować kolor tynku ZGODNIE Z PODANYM OZNACZENIEM - WG WYŻEJ WYMIENIONEGO KOLORNIKA FIRMY BAUMIT W PRZYPADKU ZMIANY PRODUCENTA DOBRAĆ PODOBNE KOLORY	 RAL 7040
 3049 SMILE		TYNK ŻYWICZNY COKÓL:  MosaikPutz052

Termoprojekt		
Elewacja północna i południowa - kolorystyka		
Inwestor	Gmina Szczytniki Szczytniki 139, 62-865 Szczytniki	
Obiekt	Szkoła Podstawowa w Iwanowicach	
Adres obiektu	ul. Ks. Kordeckiego 11 32-095 Iwanowice	
Architektura:	mgr inż. arch. Wojciech Gubała	
Nr uprawnień:	UAN 7342 - 71/91 spec. architektura	
Konstrukcja:	mgr inż. Andrzej Cempel	
Nr uprawnień:	BN-10.9/24/83 spec. konstr.budowl.	
Asystent proj. konstr.:	mgr inż. Mateusz Zwiernik	
Skala 1:100	Data opracowania Listopad 2012	Nr rys. 07