Rzut piwnicy

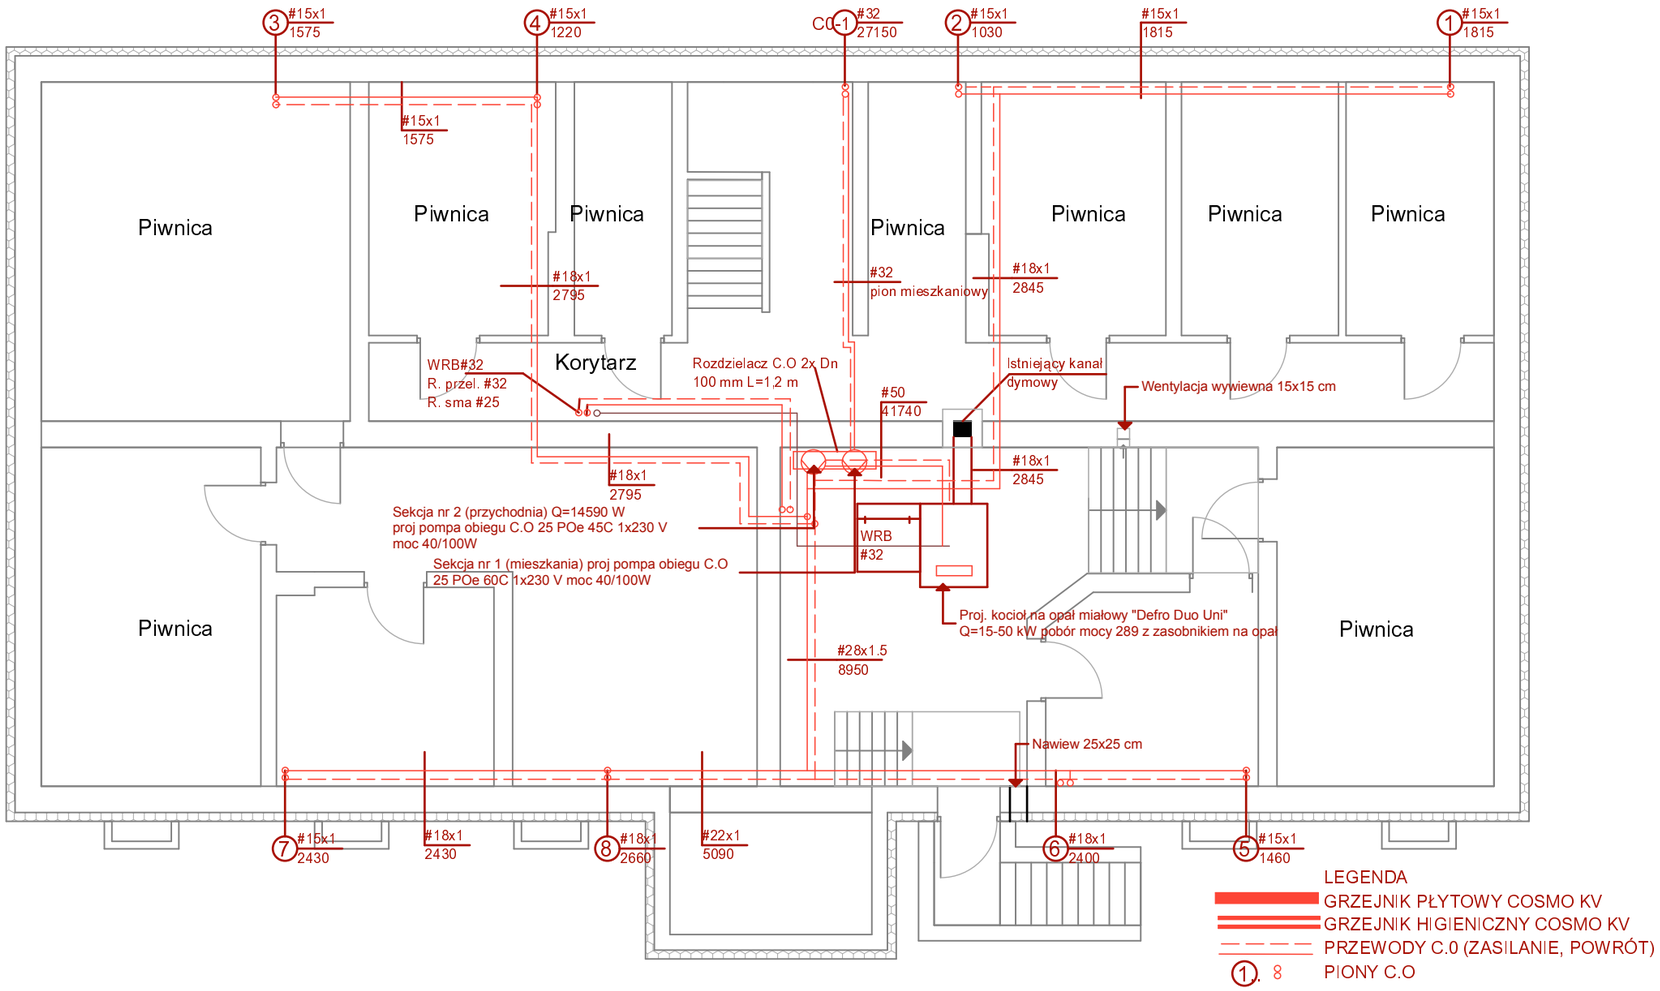

LEGENDA
GRZEJNIK PŁYTOWY COSMO KV
GRZEJNIK HIGIENICZNY COSMO KV
PRZEWODY C.0 (ZASILANIE, POWRÓT)
1 ÷ 8 PIONY C.O

Instalacja C.O

Termoprojekt	Audyty energetyczne Projekty budynków energooszczędnych Projekty termomodernizacji http://www.termoprojekt.eu	
Instalacja C.O - piwnica		
Inwestor	Gmina Szczytniki Szczytniki 139, 62-865 Szczytniki	
Obiekt Adres obiektu	Ośrodek Zdrowia w Stawie ul. Ogrodowa 6, 62-865 Szczytniki	
Projektant :	tech. Antoni Maciaszek	
Nr. uprawnień	UAN 8386/16/86	
Asystent proj. :	mgr inż. Mateusz Zwiernik	
Skala 1:100	Data opracowania Listopad 2012	Nr rys. **I.1**