




### Mieszkanie nr 3

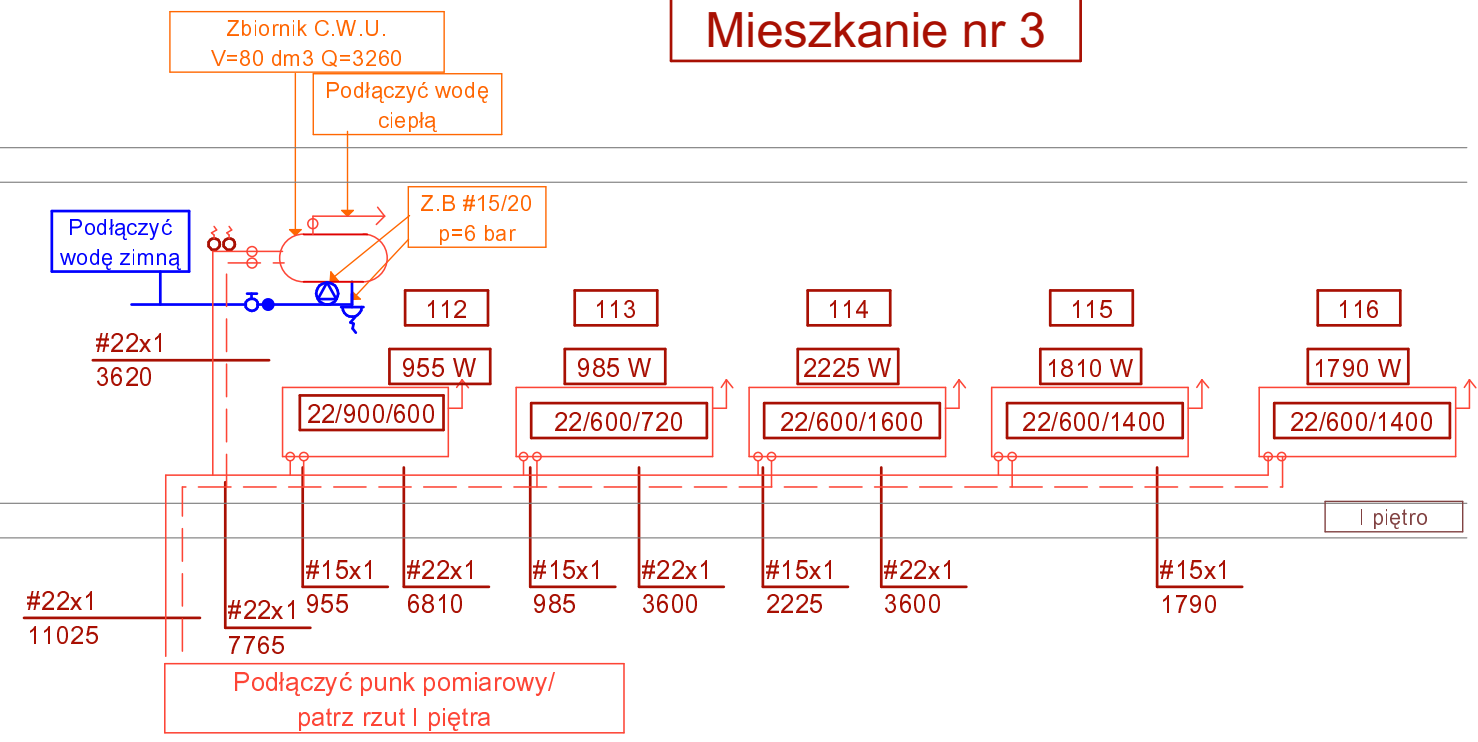

### Mieszkanie nr 1

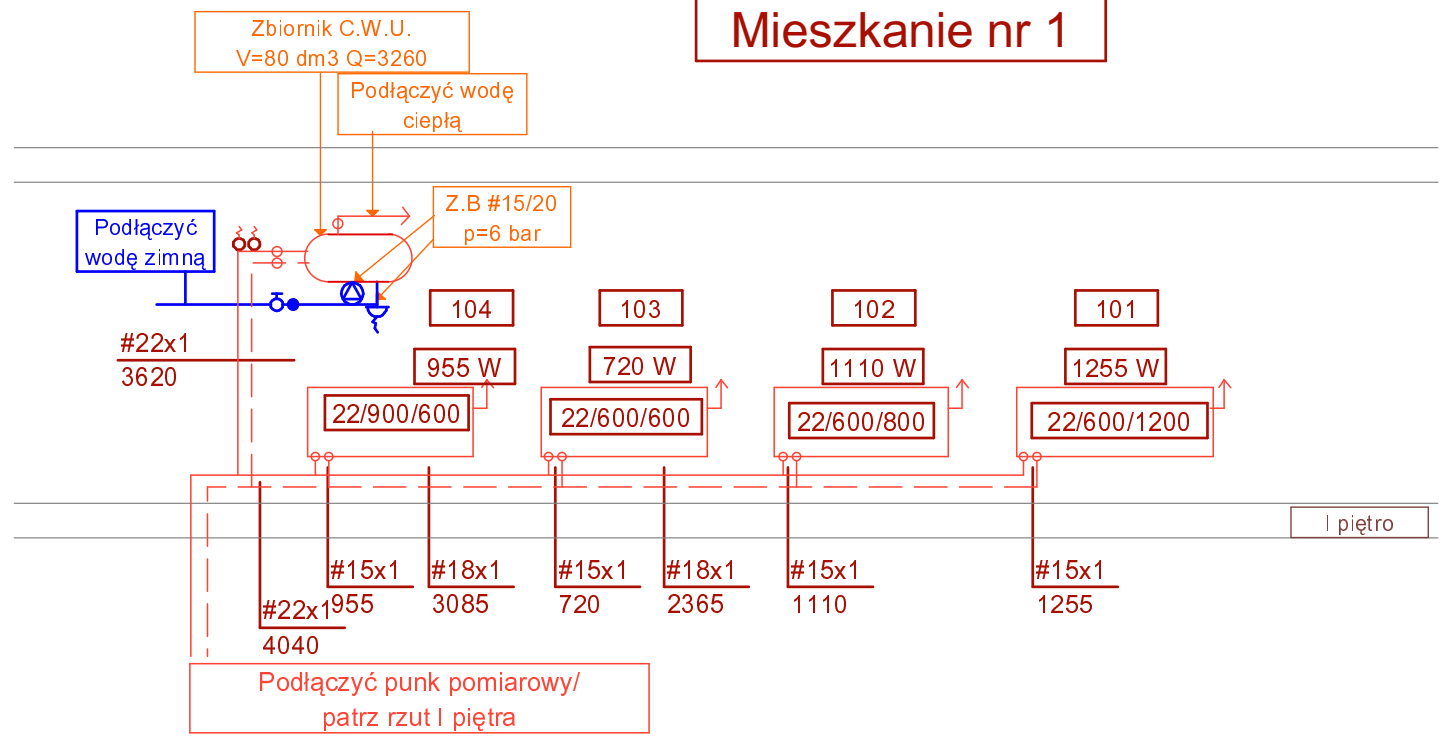

### Mieszkanie nr 2

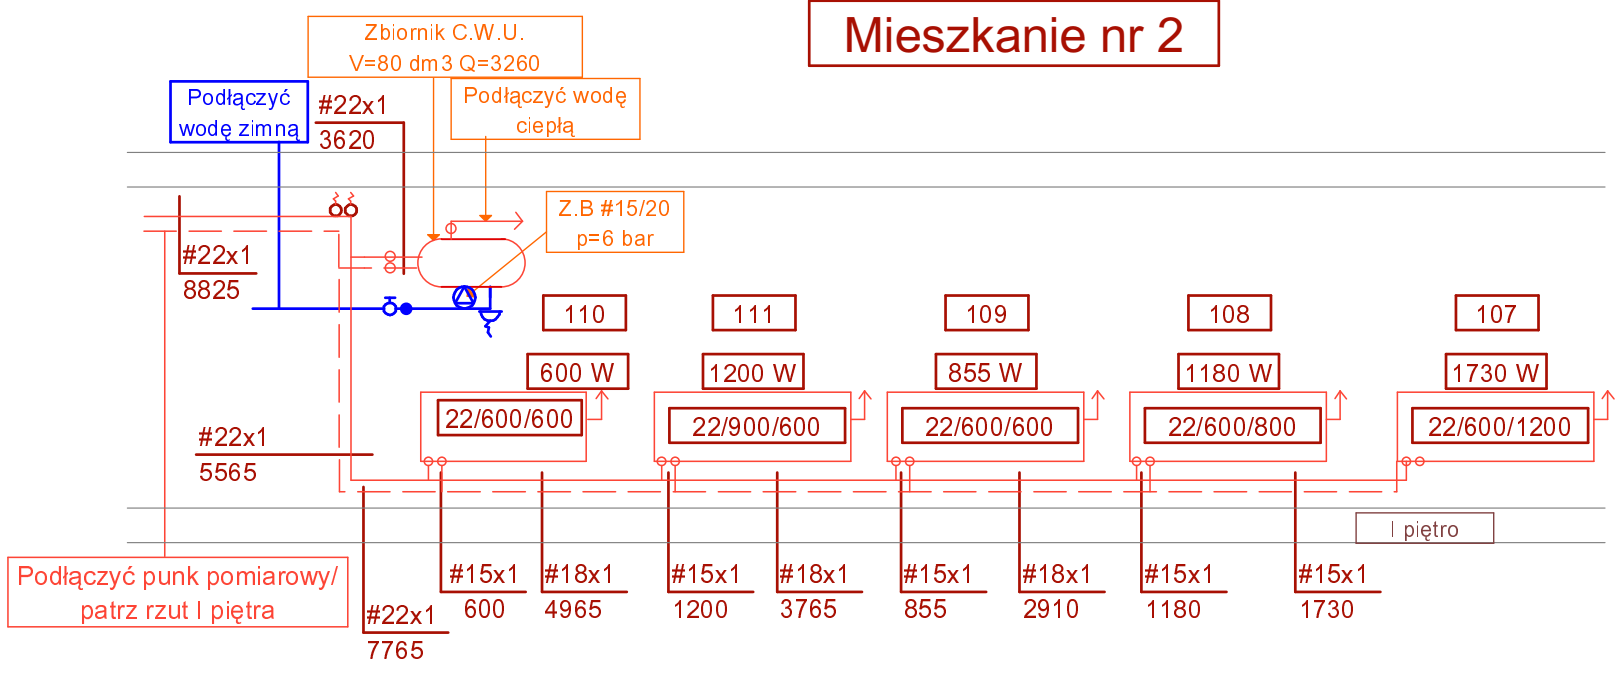

Instalacja C.O

		Audyty energetyczne Projekty budynków energooszczędnych Projekty termomodernizacji <a href="http://www.termoprojekt.eu">http://www.termoprojekt.eu</a>	
<b>Rozwinięcie instalacji C.O mieszkań</b>			
Investor	Gmina Szczytniki Szczytniki 139, 62-865 Szczytniki		
Obiekt	Ośrodek Zdrowia w Stawie		
Adres obiektu	ul. Ogrodowa 6, 62-865 Szczytniki		
Projektant :	tech. Antoni Maciaszek		
Nr. uprawnień	UAN 8386/16/86		
Asystent proj. :	mgr inż. Mateusz Zwiernik		
Skala 1:66,89	Data opracowania Listopad 2012	Nr rys. <b>1.4</b>	