


Rozwinięcie instalacji centralnego ogrzewania

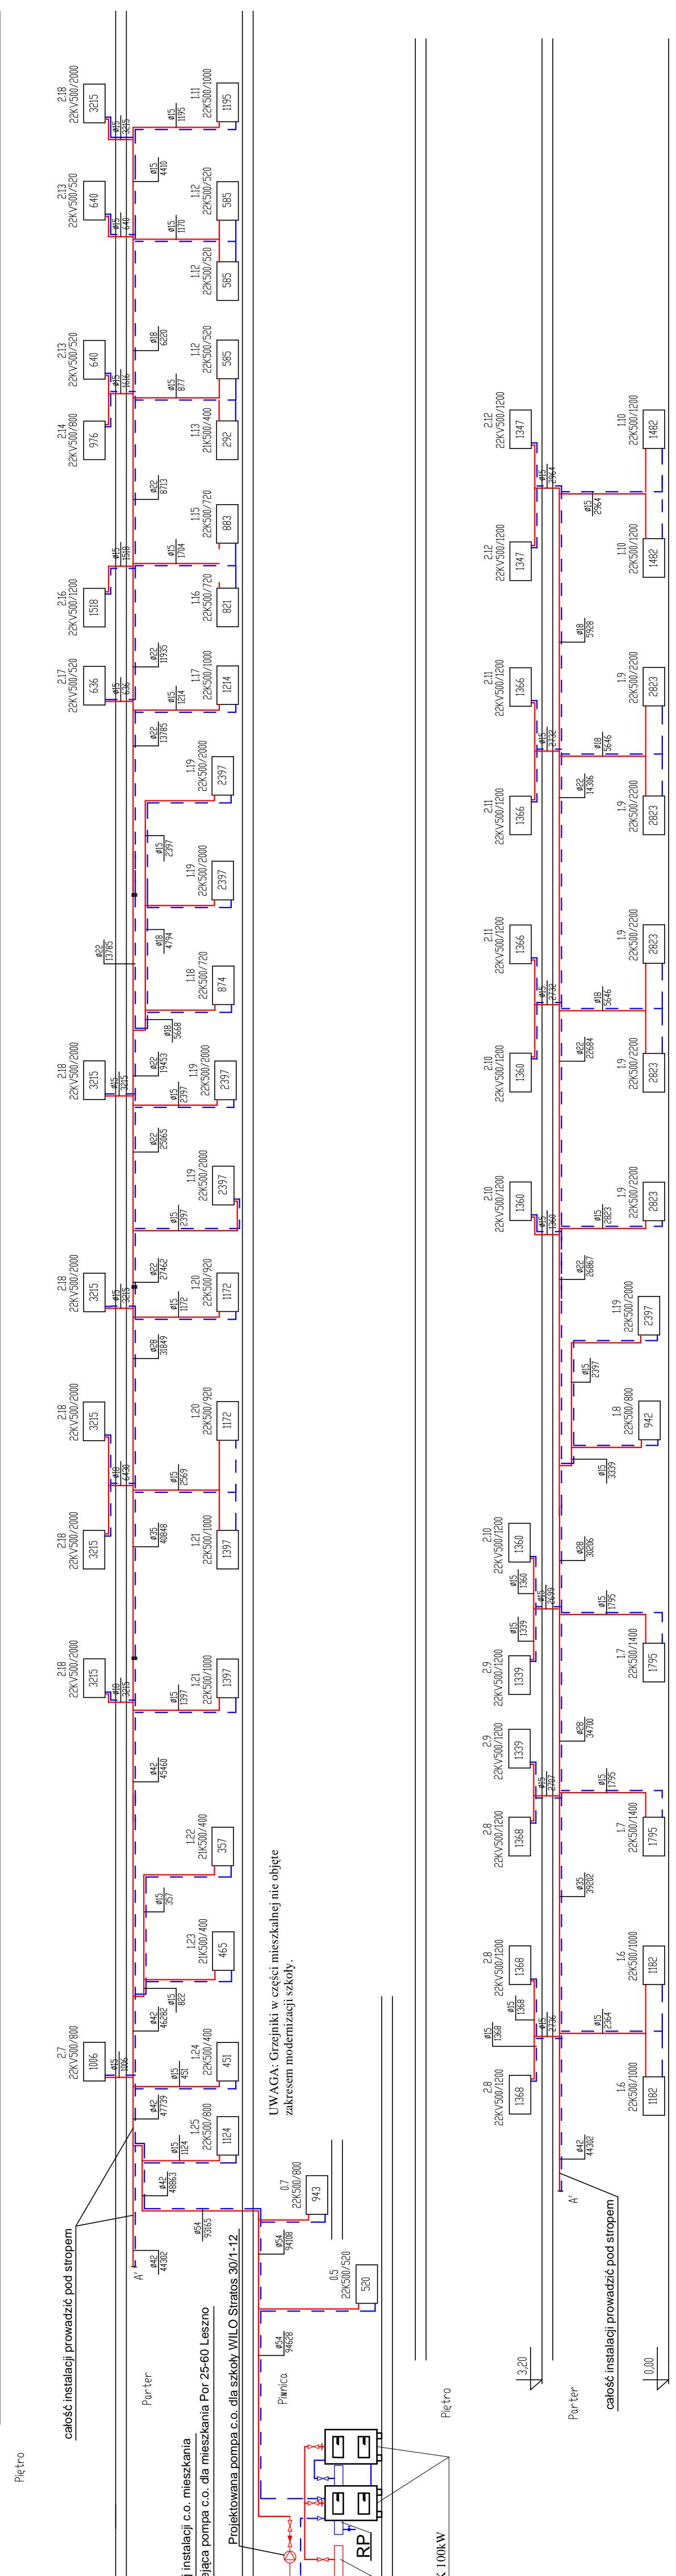

Projekt: mgr inż. Mieczysław Czwordon UP. BUD. UAN 7342-17/92 W SPEC. INSTALACJY INŻYNIERYJNEJ	Asystent: mgr inż. Grzegorz Czwordon	Podpis: P.W.
Objekt: Szkoła Podstawowa	Branża: Instalacje sanitarne	Data: 06.2007

Temat: Rozwinienie instalacji c.o.	Stadium: P.W.
Obiekt: Szkoła Podstawowa	Branża: Instalacje sanitarne

Skala: 1:100	Nr. rysunku: 4
-----------------	--------------------------