



Profil instalacji kanalizacji P1 - SK 2

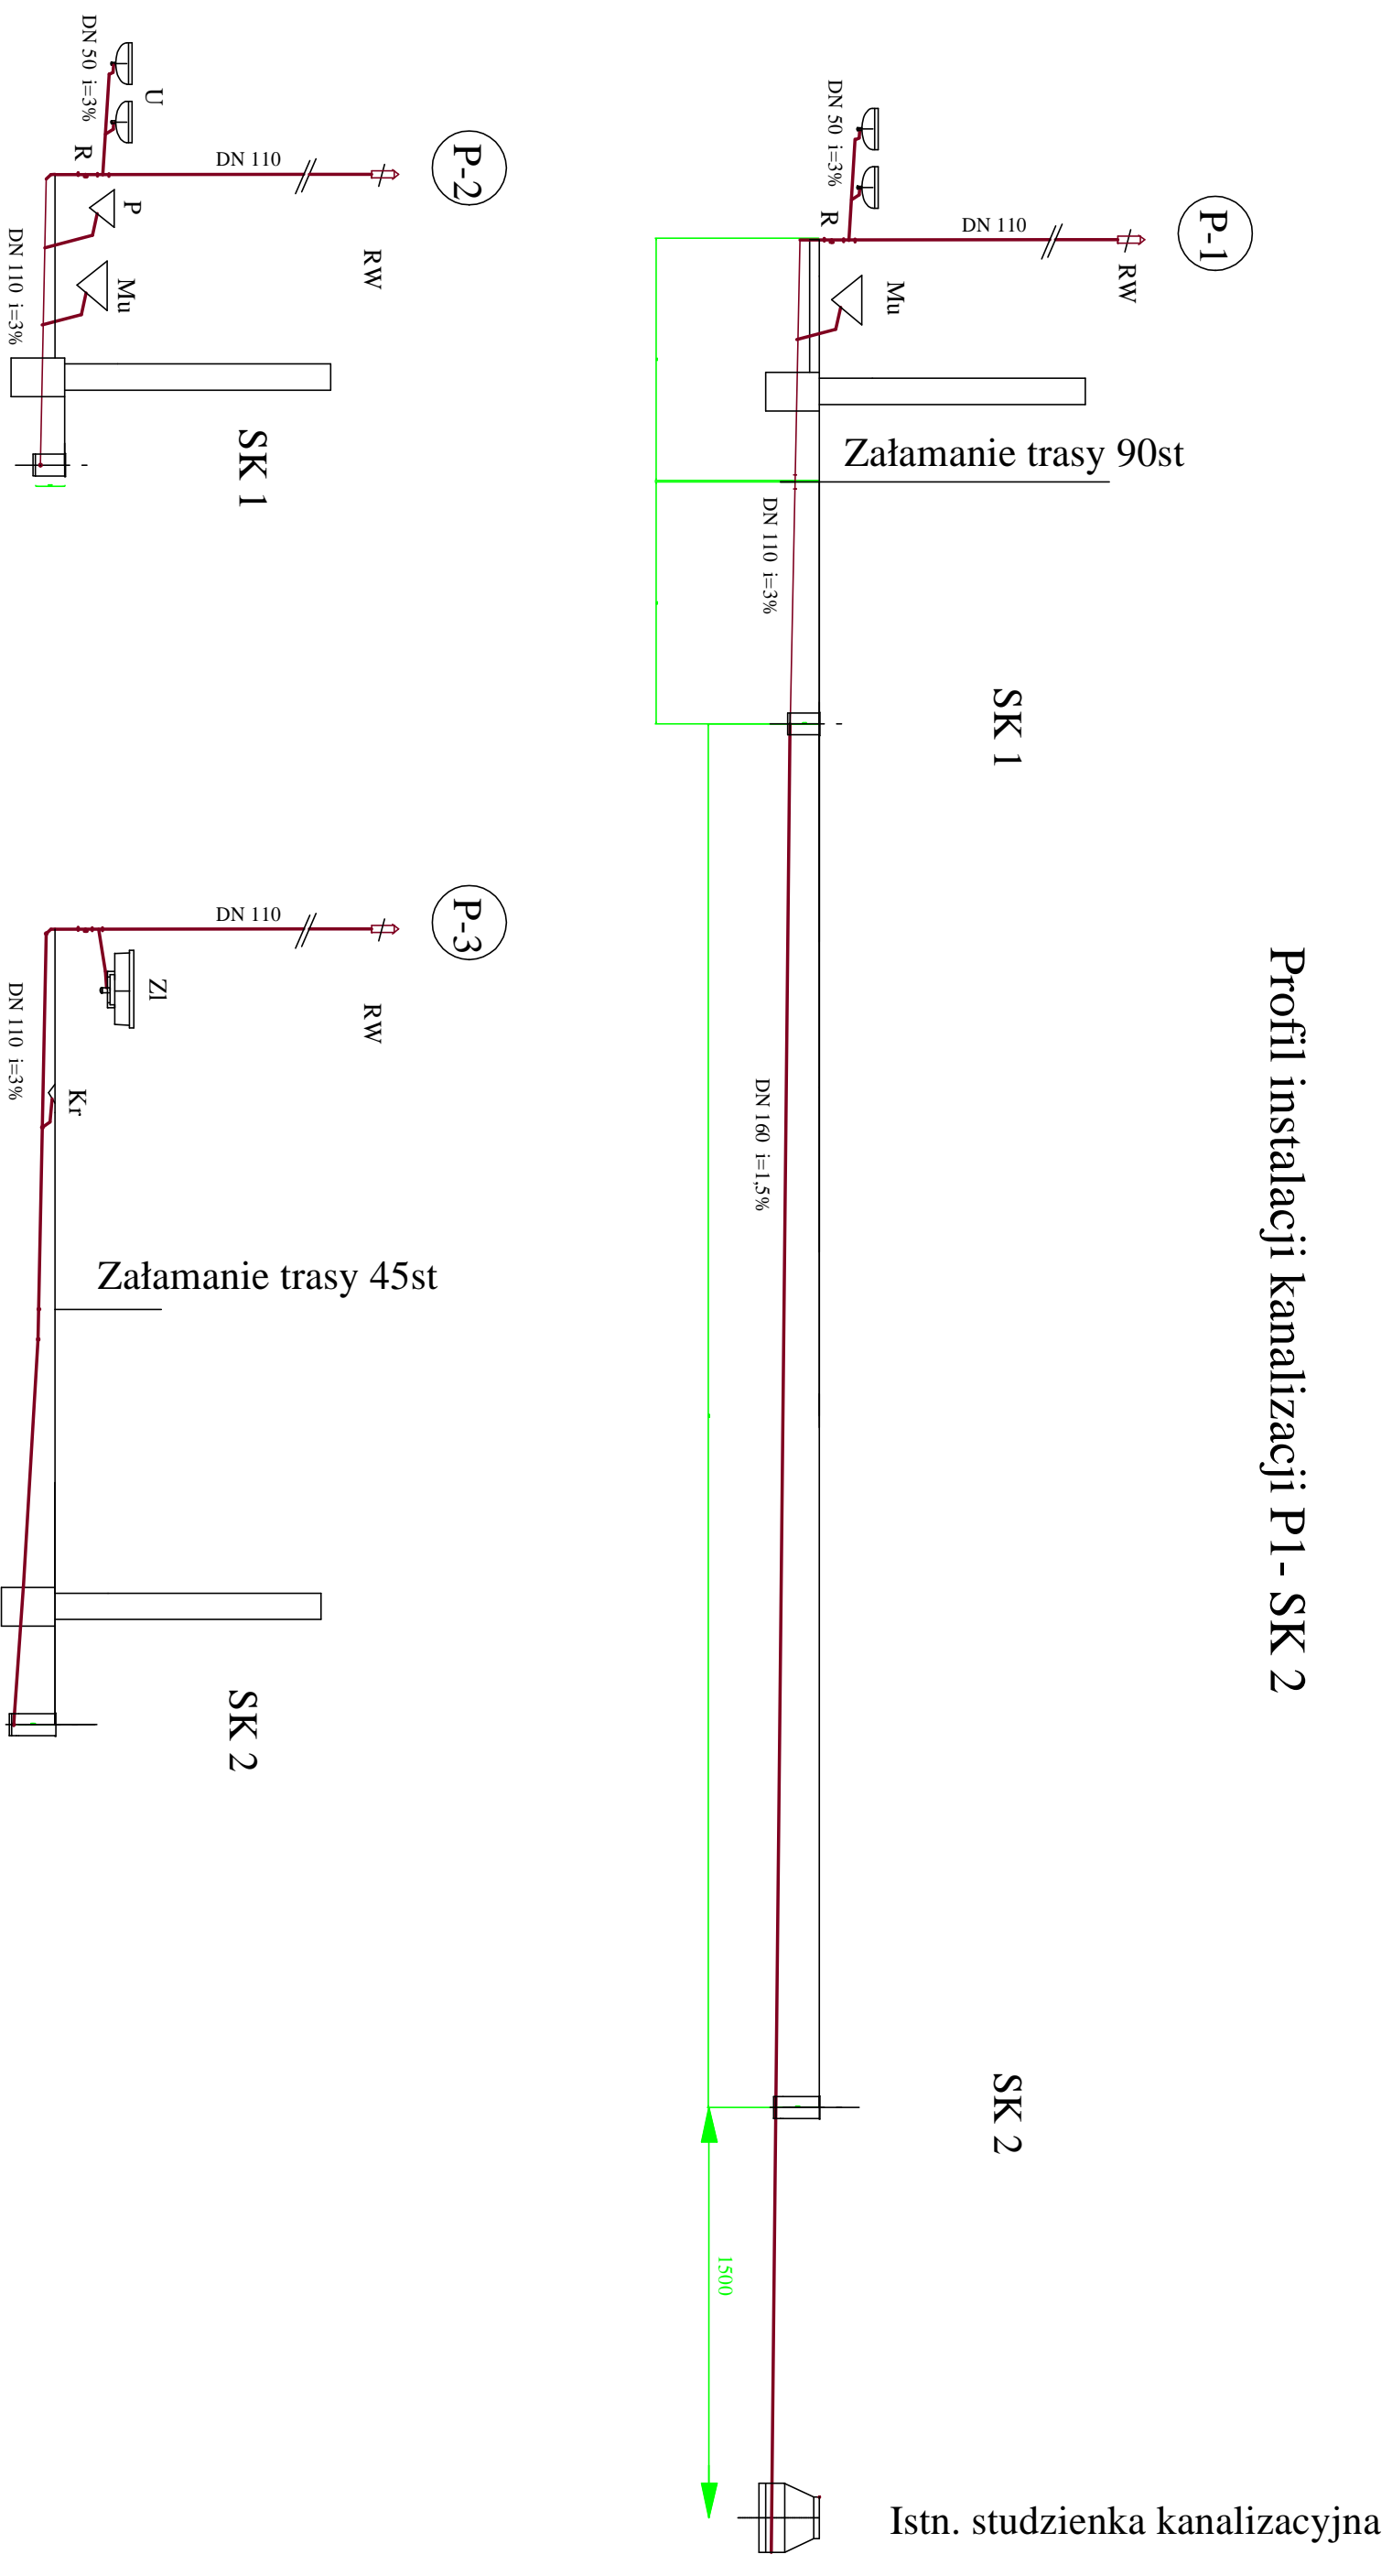

		Temat:		Stadium:	
		Instalacja kanalizacji		P. W.	
Projekt:		Objekt:		Data:	
mgr inż. Mieczysław Czwordon UP, BUD, UAN 7342-117/92 W SPEC. INSTALACYJNO-INŻYNIERYJNEJ		Szkoła Podstawowa		06.2007	
Podpis:		Branża:		Skala:	
mgr inż. Grzegorz Czwordon		Instalacje sanitarne		1:100	
Podpis:		Inwestor:		Nr. rysunku:	
mgr inż. Grzegorz Czwordon		Gmina Szczynki		6	
Asystent					