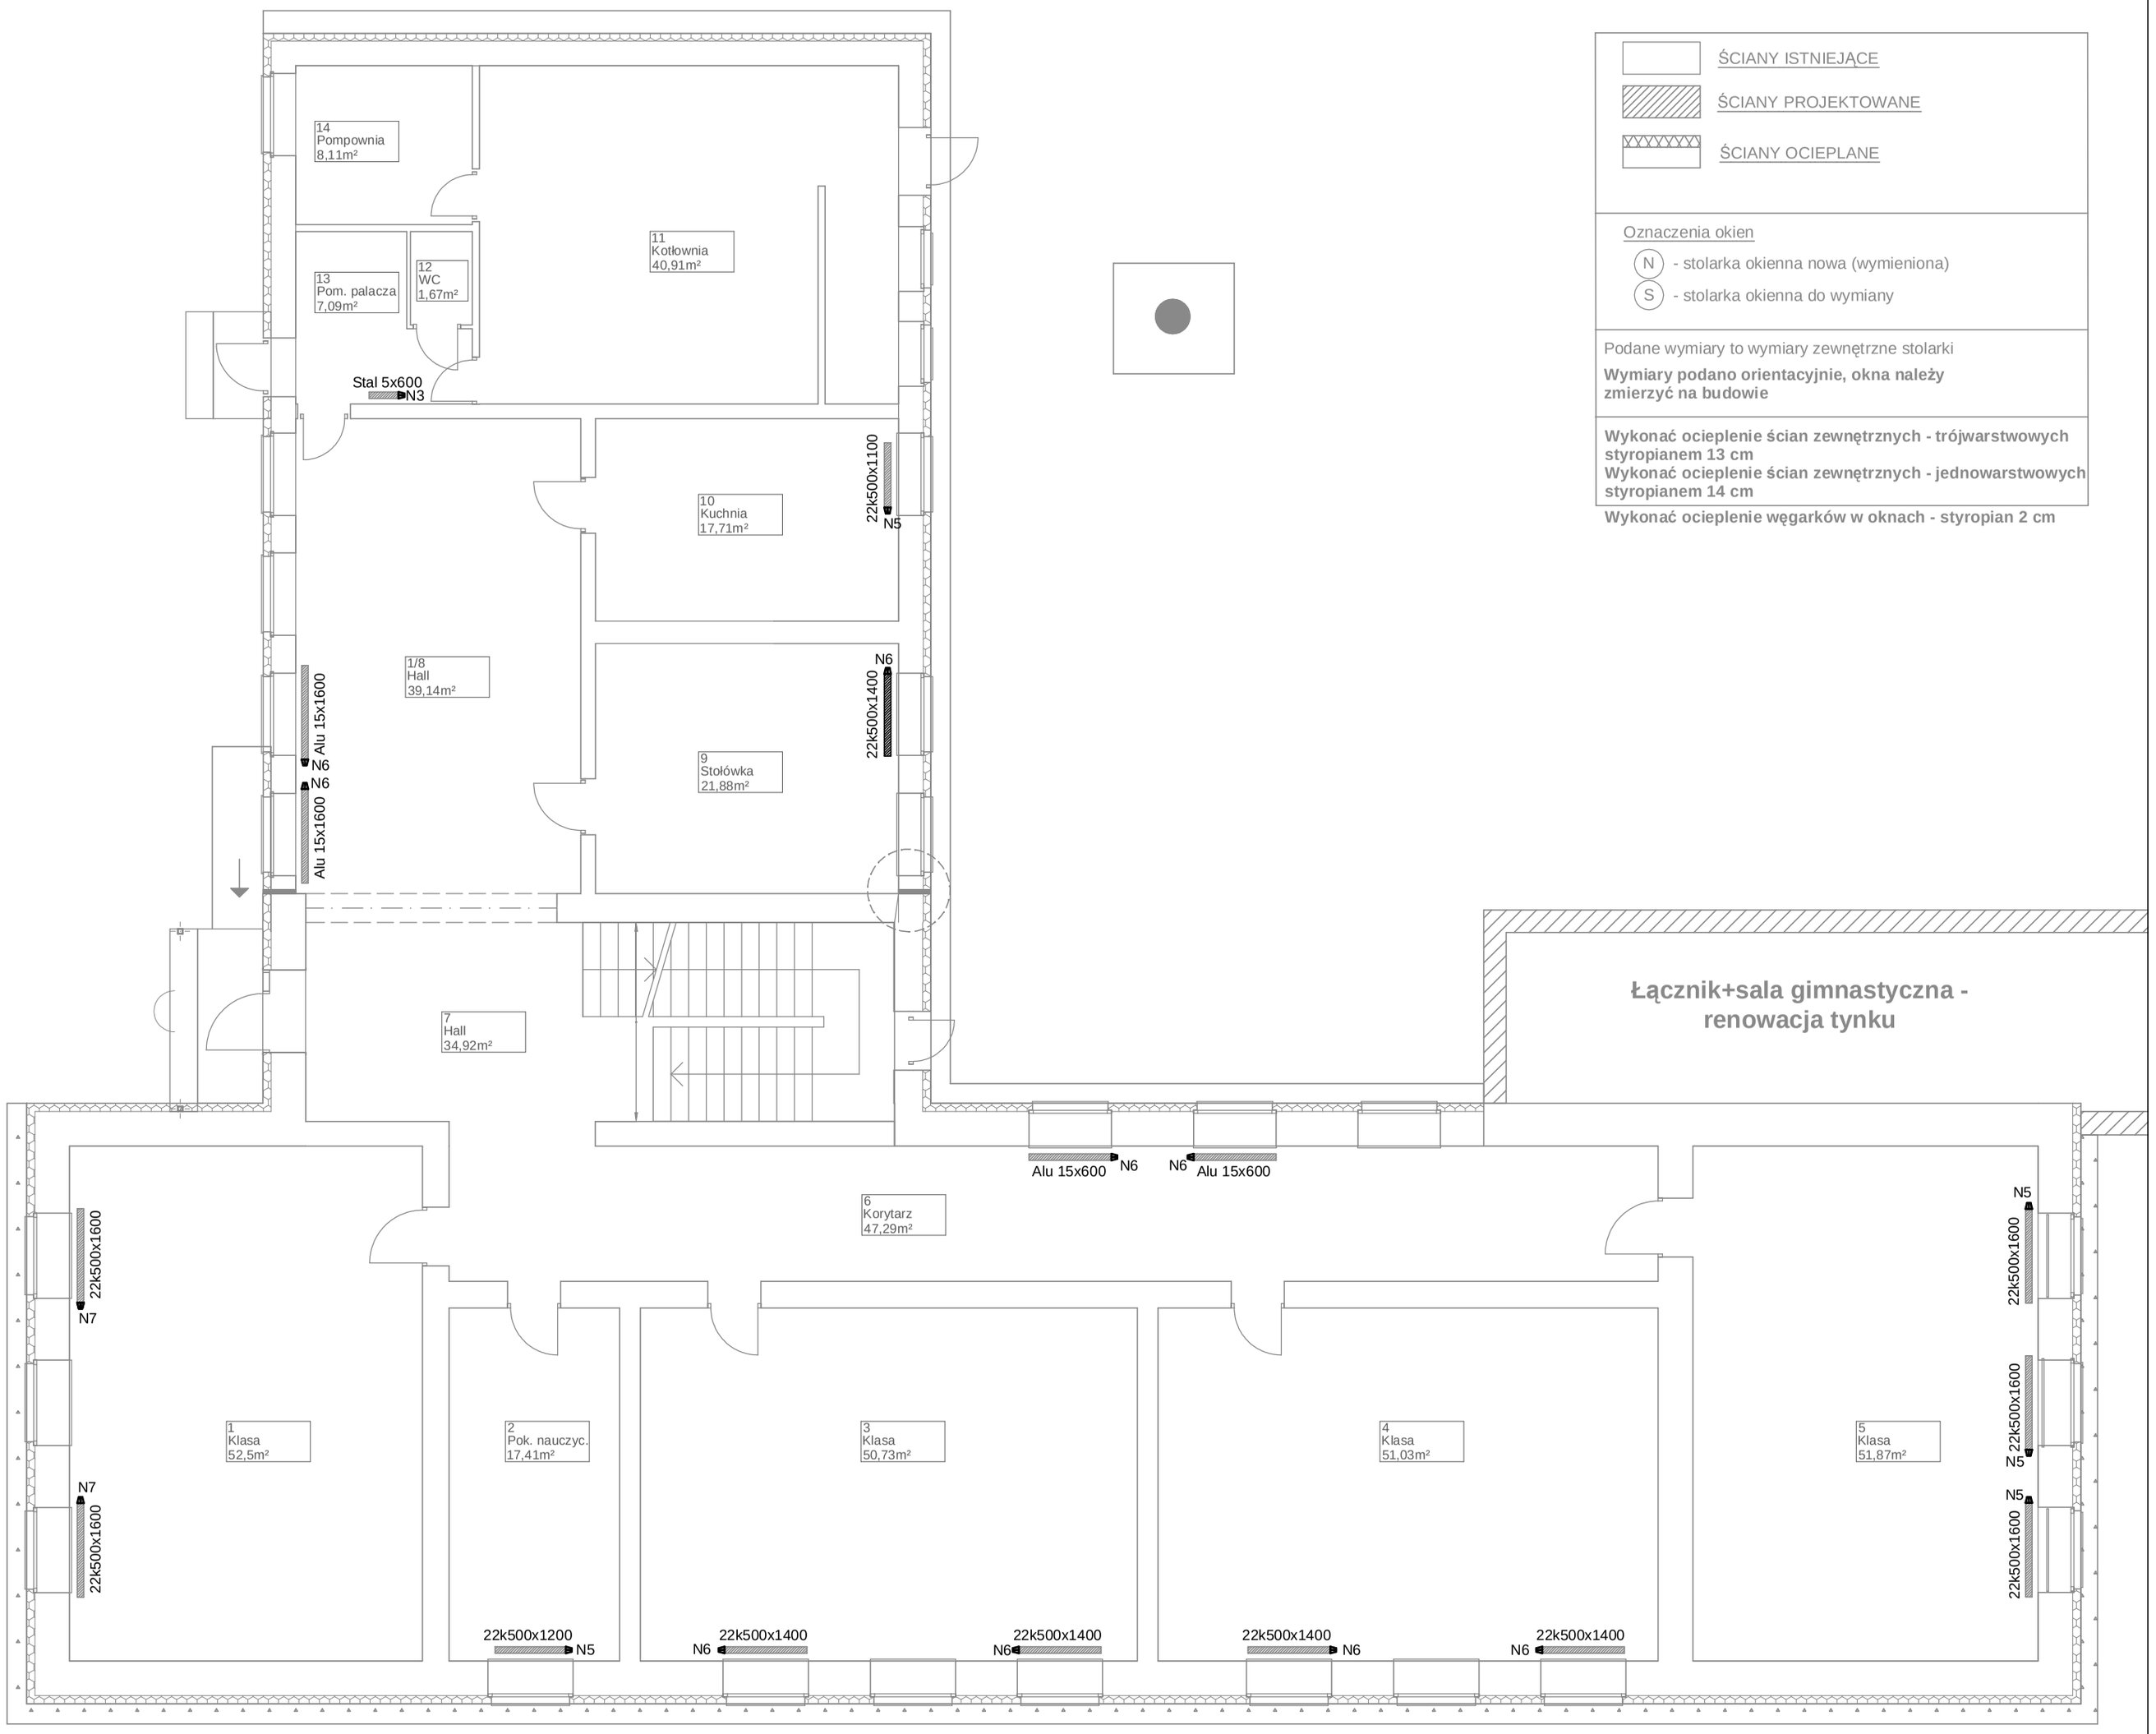

ŚCIANY ISTNIEJĄCE

ŚCIANY PROJEKTOWANE

ŚCIANY OCIEPLANE

Oznaczenia okien

(N) - stolarka okienna nowa (wymieniona)

(S) - stolarka okienna do wymiany

Podane wymiary to wymiary zewnętrzne stolarki

Wymiary podano orientacyjnie, okna należy zmierzyć na budowie

Wykonać ocieplenie ścian zewnętrznych - trójwarstwowych styropianem 13 cm
Wykonać ocieplenie ścian zewnętrznych - jednowarstwowych styropianem 14 cm

Wykonać ocieplenie węgarków w oknach - styropian 2 cm

UWAGA: w instalacji wymienić zawory termostatyczne, wszystnie grzejniki pozostawić bez zmian

TeSan			Temat: Instalacja c.o.- rzut parteru	Stadium: P.B.W.
			Obiekt: Termomodernizacja Szkoły Publicznej w Iwanowicach	Data: 10.2012
Projekt.	mgr inż. Mieczysław Czwordon UP. BUD. UAN 7342-117/92 W SPEC. INSTALACYJNO-INŻYNIERYJNEJ	Podpis		Skala: 1:100
			Branża: Instalacje sanitarne	Nr. rysunku: 1
Asystent	Mariusz Kucharczyk	Podpis	Inwestor: Inwestor Gmina Szytniki Szczytniki 39 62-865	