


CZĘŚĆ NIEPODPINICZONA

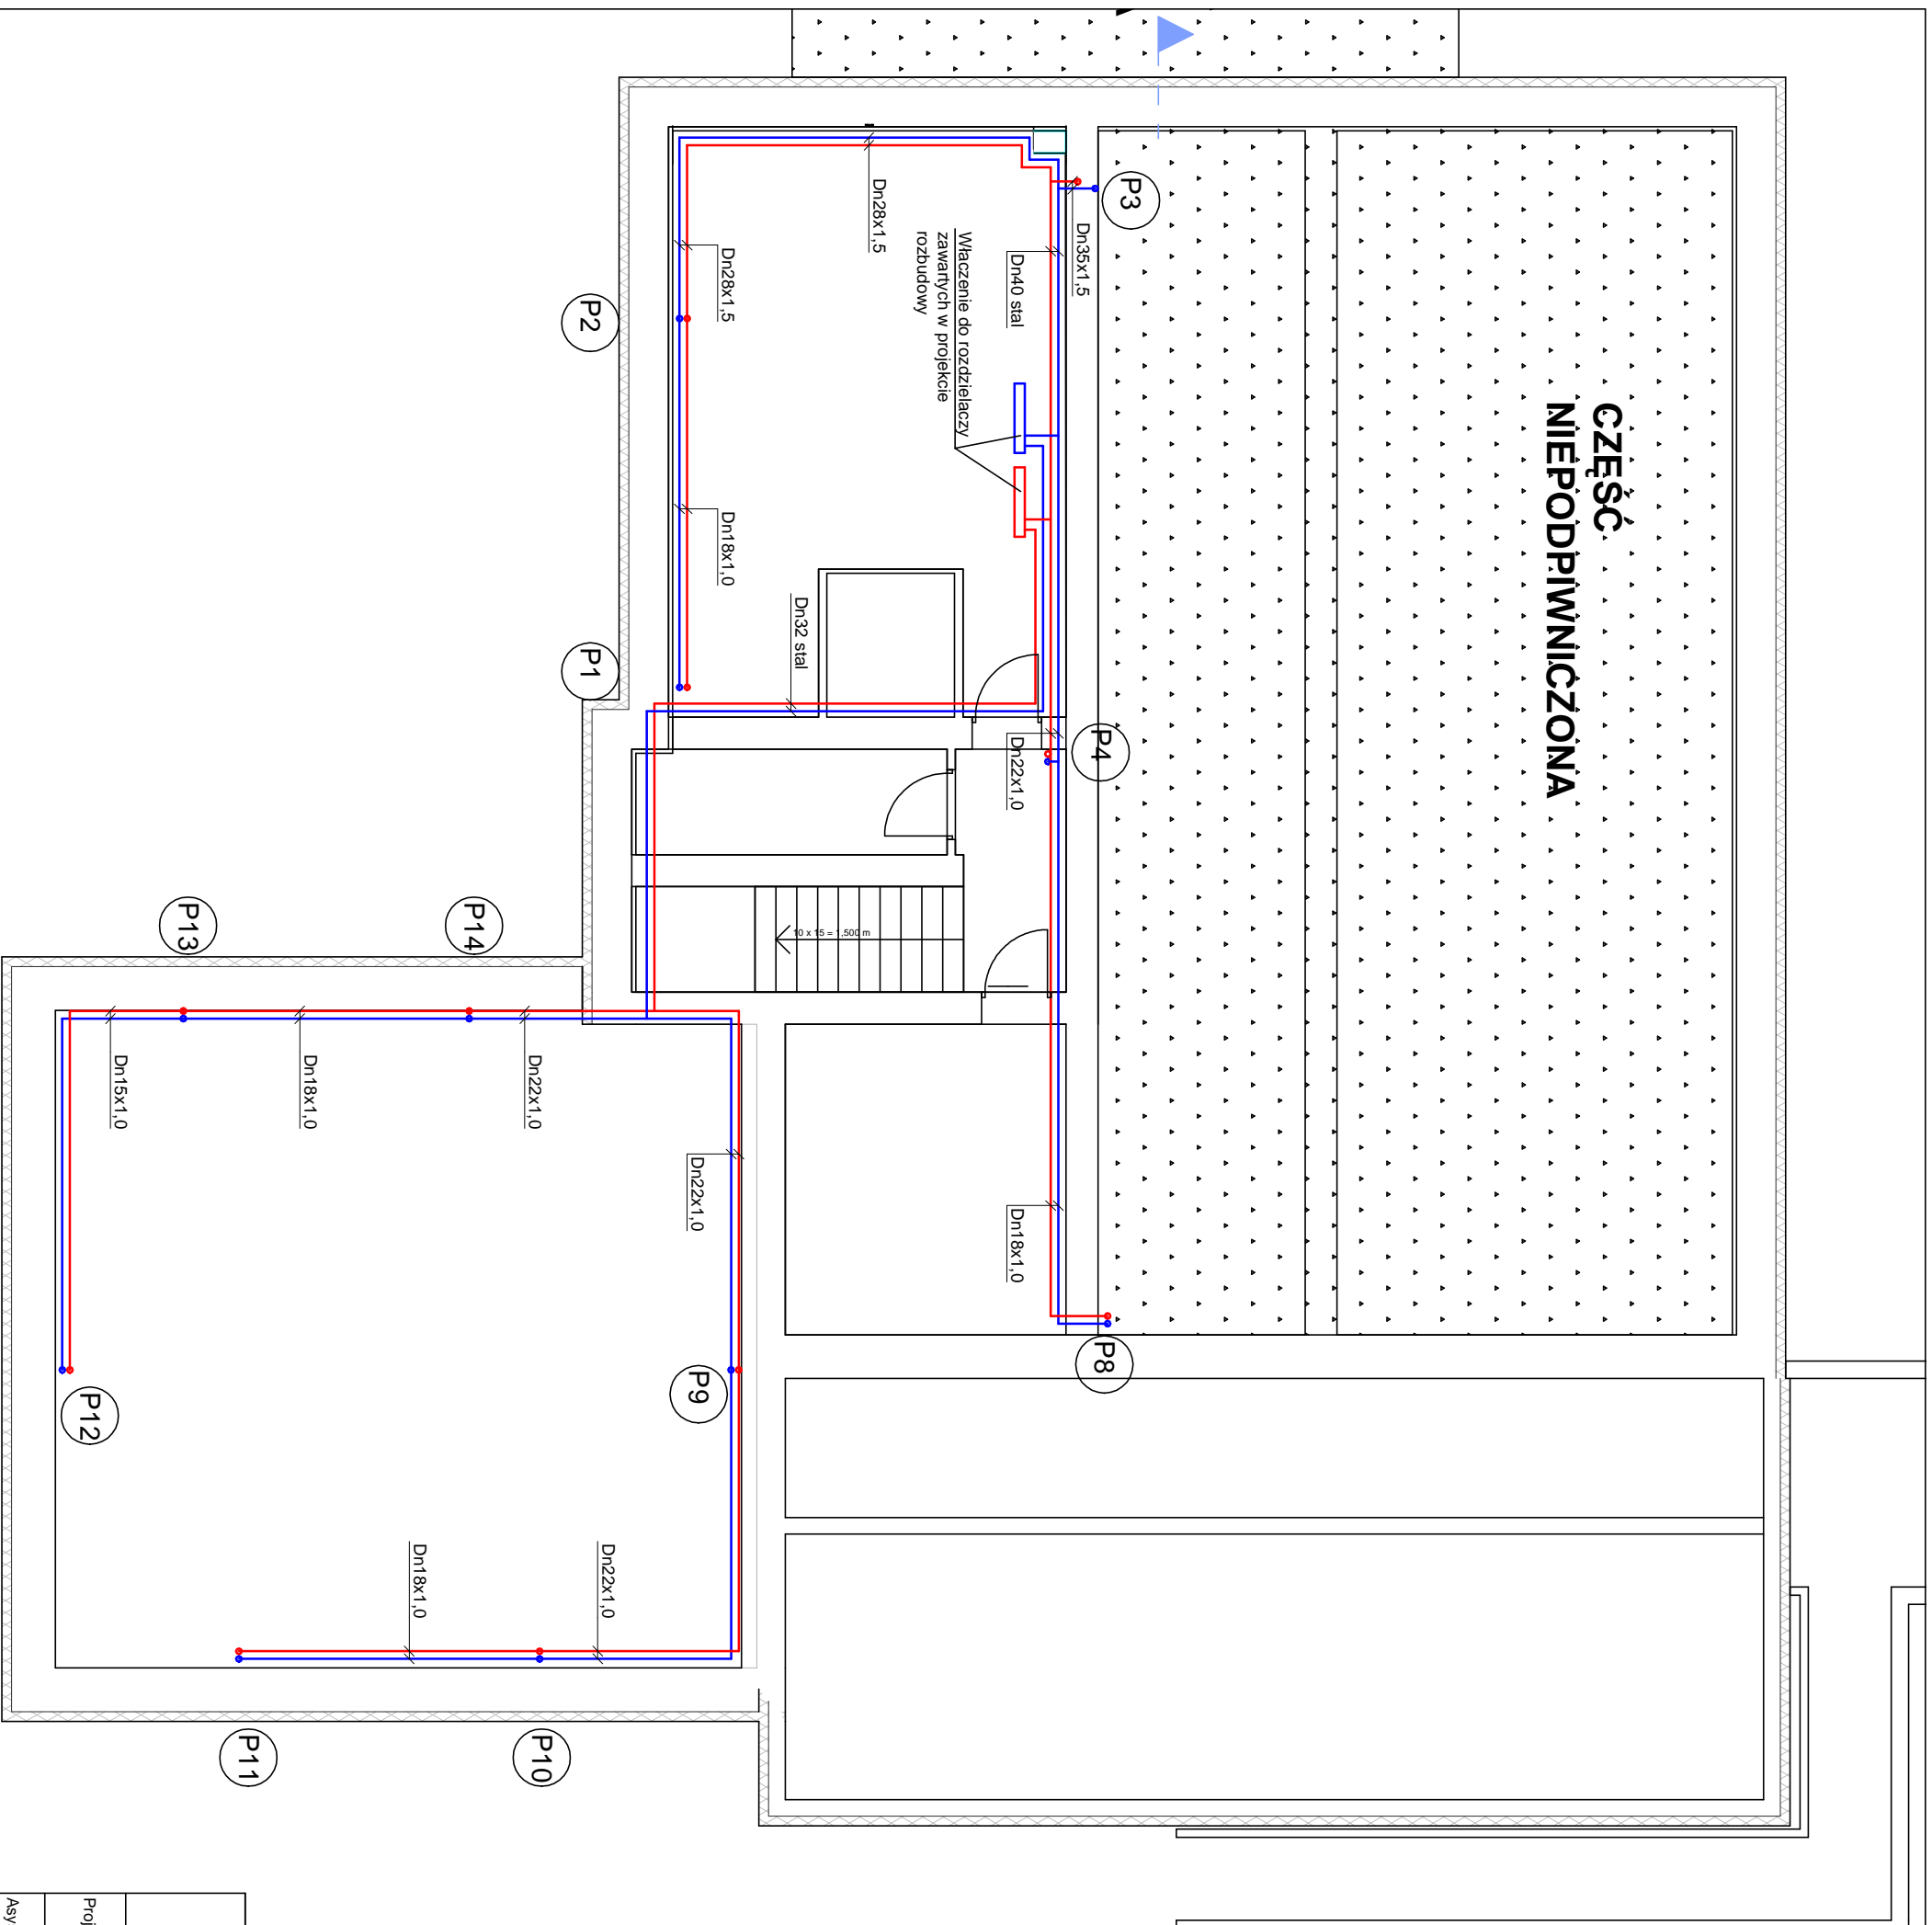

UWAGA: rurociągi rozprowadzające w piwnicy układać pod stropem

		Temat: Instalacja c.o. - rzut piwnicy		Stan: P. B. W.
Projekt.	mgr inż. Mieczysław Czwardon ul. BUD. UAN 7342-11792 W SPEC. INSTALACYJNO-INŻYNIERYJNEJ	Podpis		
Asystent	Mariusz Kucharczyk	Podpis		
Branża: Instalacje sanitarne		Investor:	Gmina Szczyniki Szczyniki nr 139 62-865 Szczyniki	Nr. rysunku: 1
Objekt: Termomodernizacja i modernizacja budynku szkoły Popów 54, 62-865 Szczyniki		Data:	10.2012	
		Skala:	1:100	