


ZAKRES  
OPRACOWANIA

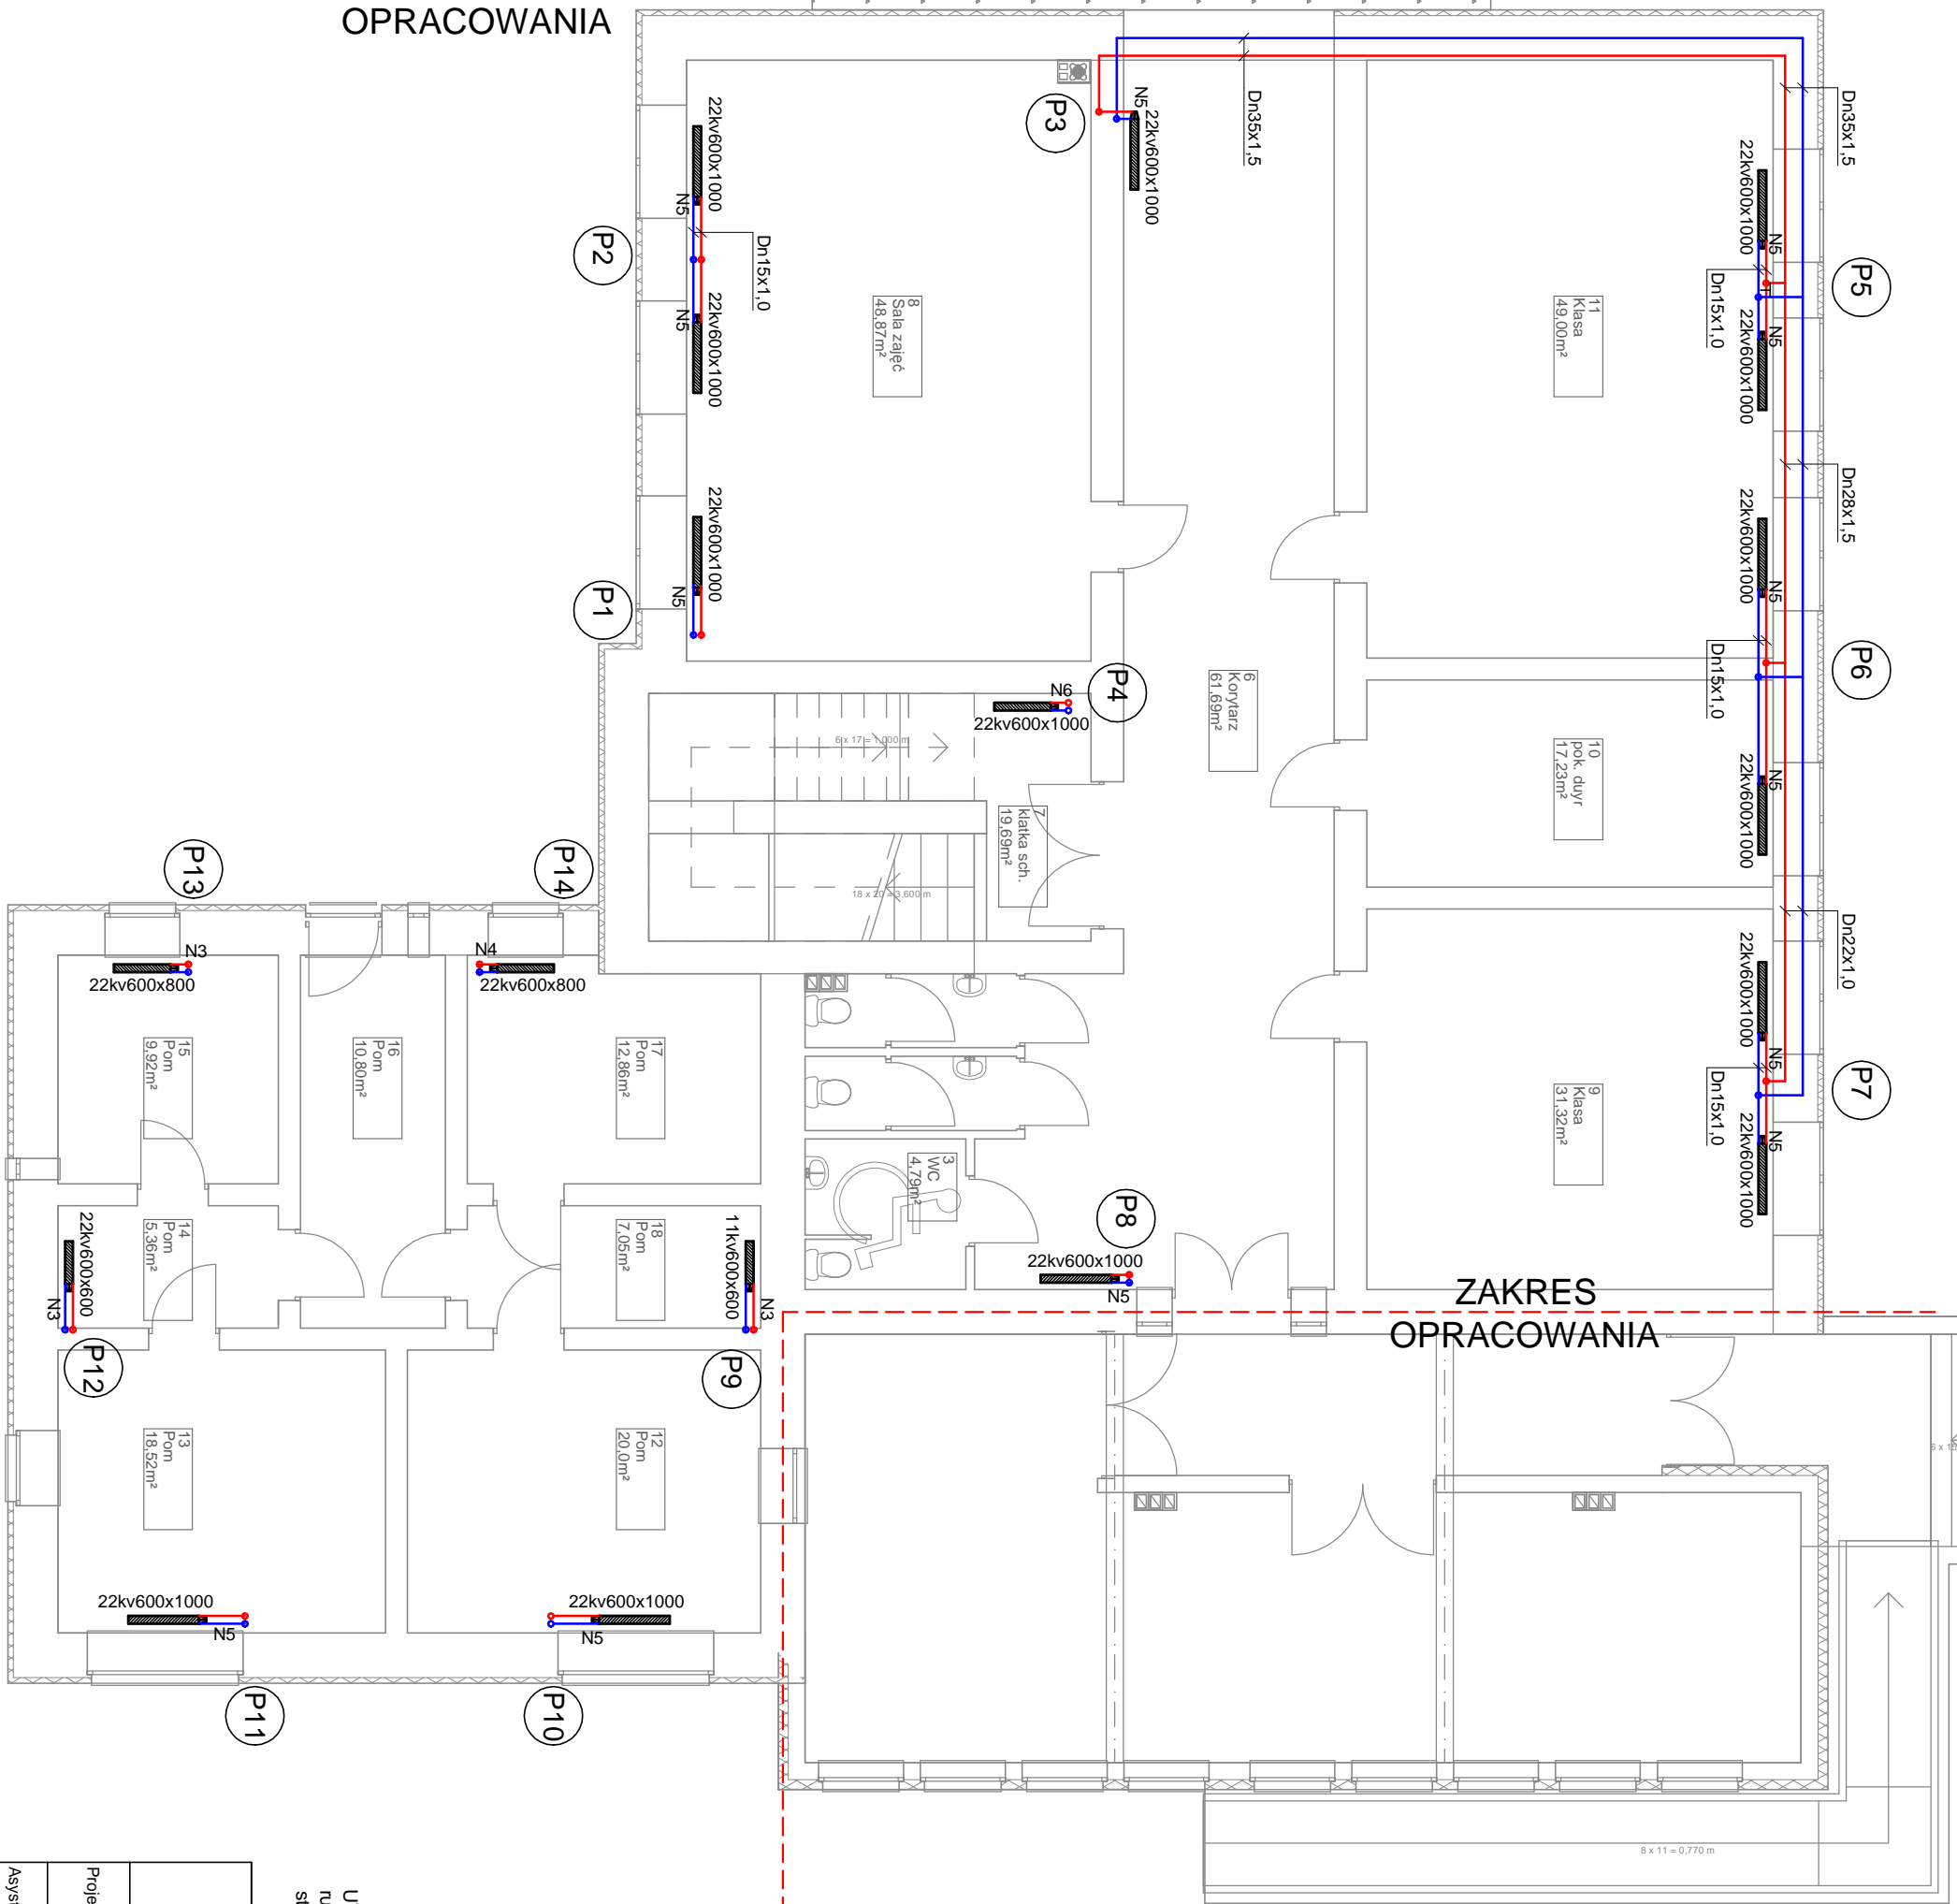

ZAKRES  
OPRACOWANIA

UWAGA: w części nie podpiswionej  
rurociągi rozprowadzające układać pod  
stropem i zabudować płytą KG

		Temat: Instalacja c.o. - rzut parteru		Stadium: P. B. W.
		Obiekt: Termomodernizacja i modernizacja budynku szkoły Popów 54, 62-865 Szczepiwniki		Data: 10.2012
Projekt:	mgr inż. Mieczysław Czwardon UP, BUD. UAN 7342-11792.W SPEC. INSTALACYJNO-INŻYNIERYJNEJ	Podpis:	Branża: Instalacje sanitarne	
Asystent:	Mariusz Kucharczyk	Podpis:	Investor:	Gmina Szczepiwniki Szczepiwniki nr 139 62-865 Szczepiwniki
			Nr. rysunku:	2
			Skala:	1:100