


Przekrój normalny

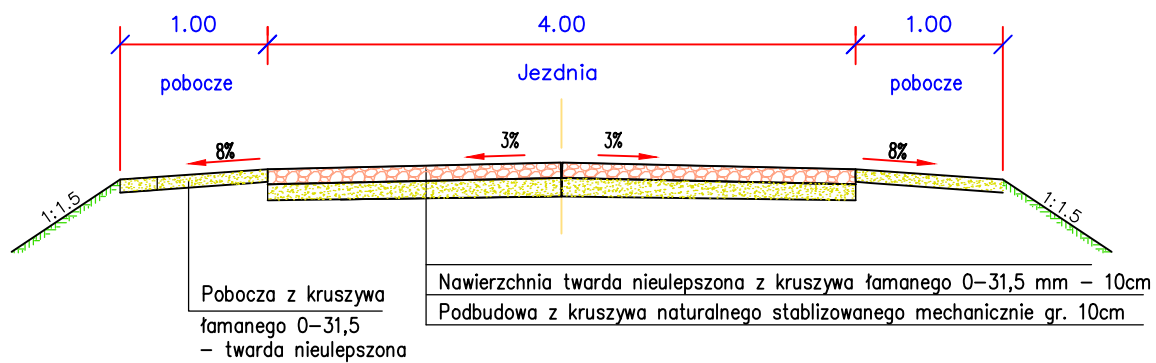

Obiekt:
Przebudowa drogi dojazdowej do gruntów rolnych w obrębie geodezyjnym
Niemiecka Wieś, Antonin.

Rysunek: Przekroje normalne				NR 3.1
	IMIE, I NAZWISKO	NR UPRAW.	DATA	PODPIS
Projektował	Wiktor Piętka	230/66	2017	
Opracował	mgr inż. Katarzyna Piętka		2017	
BRANŻA Drogowa	STADIUM bud./wyk.	ROK OPRACOWANIA 2017	NR UMOWY	SKALA 1:50