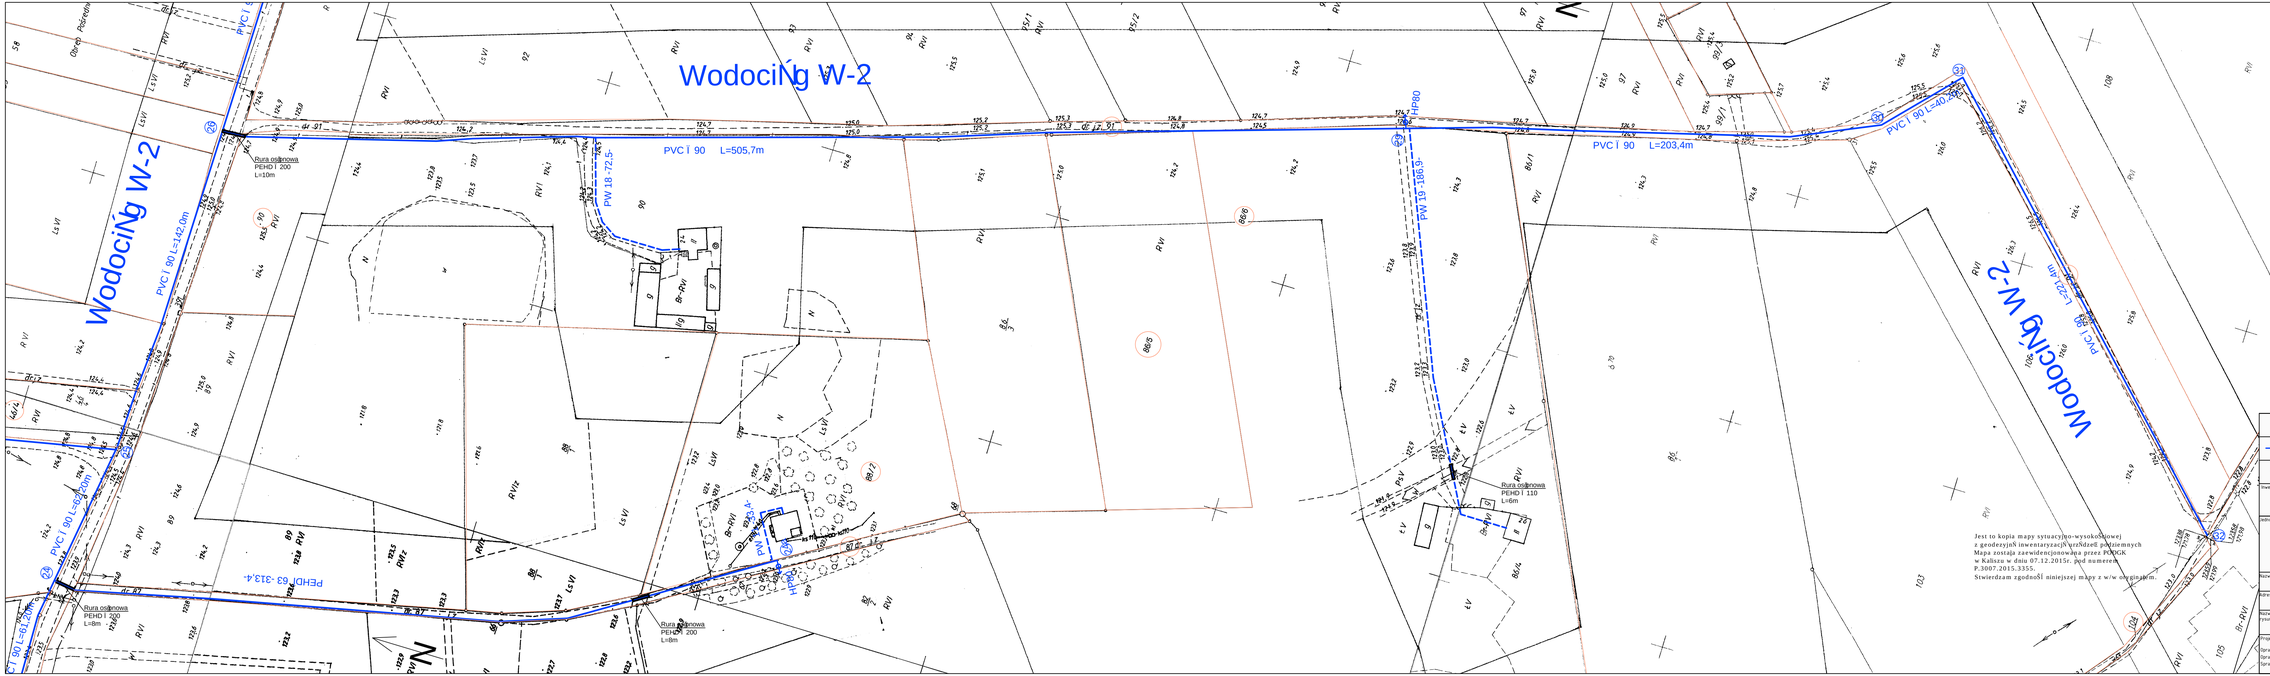

Jest to kopia mapy sytuacyjno-wysokościowej z geodezyjnĄ inwentaryzacjĄ urzĄdzeŁ podziemnych
Mapa została zaewidencjonowana przez PODGK w Kaliszu w dniu 07.12.2015r. pod numerem P.3007.2015.3355.
Stwierdzam zgodnoŚĆ niniejszej mapy z w/w oryginałem.

LEGENDA

	Proj. sieć wodociągowa
1	Węzeł

Inwestor	Gmina Szczytniki Szczytniki 139 62-865 Szczytniki
Jednostka projektowa	Zakład Projektowo-Usługowy Inżynierii Środowiska "PRIMEKO" 62-800 Kalisz, ul.Łódzka 210 tel/fax 62 767 02 63 www.primeko.com.pl e-mail: primeko@o2.pl
Fazowa	Projekt budowlano-wykonawczy
Skala	1:1 000
Data opr.	Czerwiec 2016r.
Nazwa obiektu	Rozbudowa sieci wodociągowej Guzdek - Pośrednik
Adres obiektu	m. Guzdek, Pośrednik, gm. Szczytniki
Nazwa rysunku	Plan zagospodarowania terenu
Projektant	inż. Jarosław Grzelak upr. nr 1151/1152/1170/WKP/2002
Sprawował	mgr inż. Łukasz Cholewa
Sprawował	mgr inż. Rafał Olejniczak
Sprawdzający	mgr inż. Monika Żurawska upr. nr WKP/0223/OPW/05/06
Rys nr.	1.5