


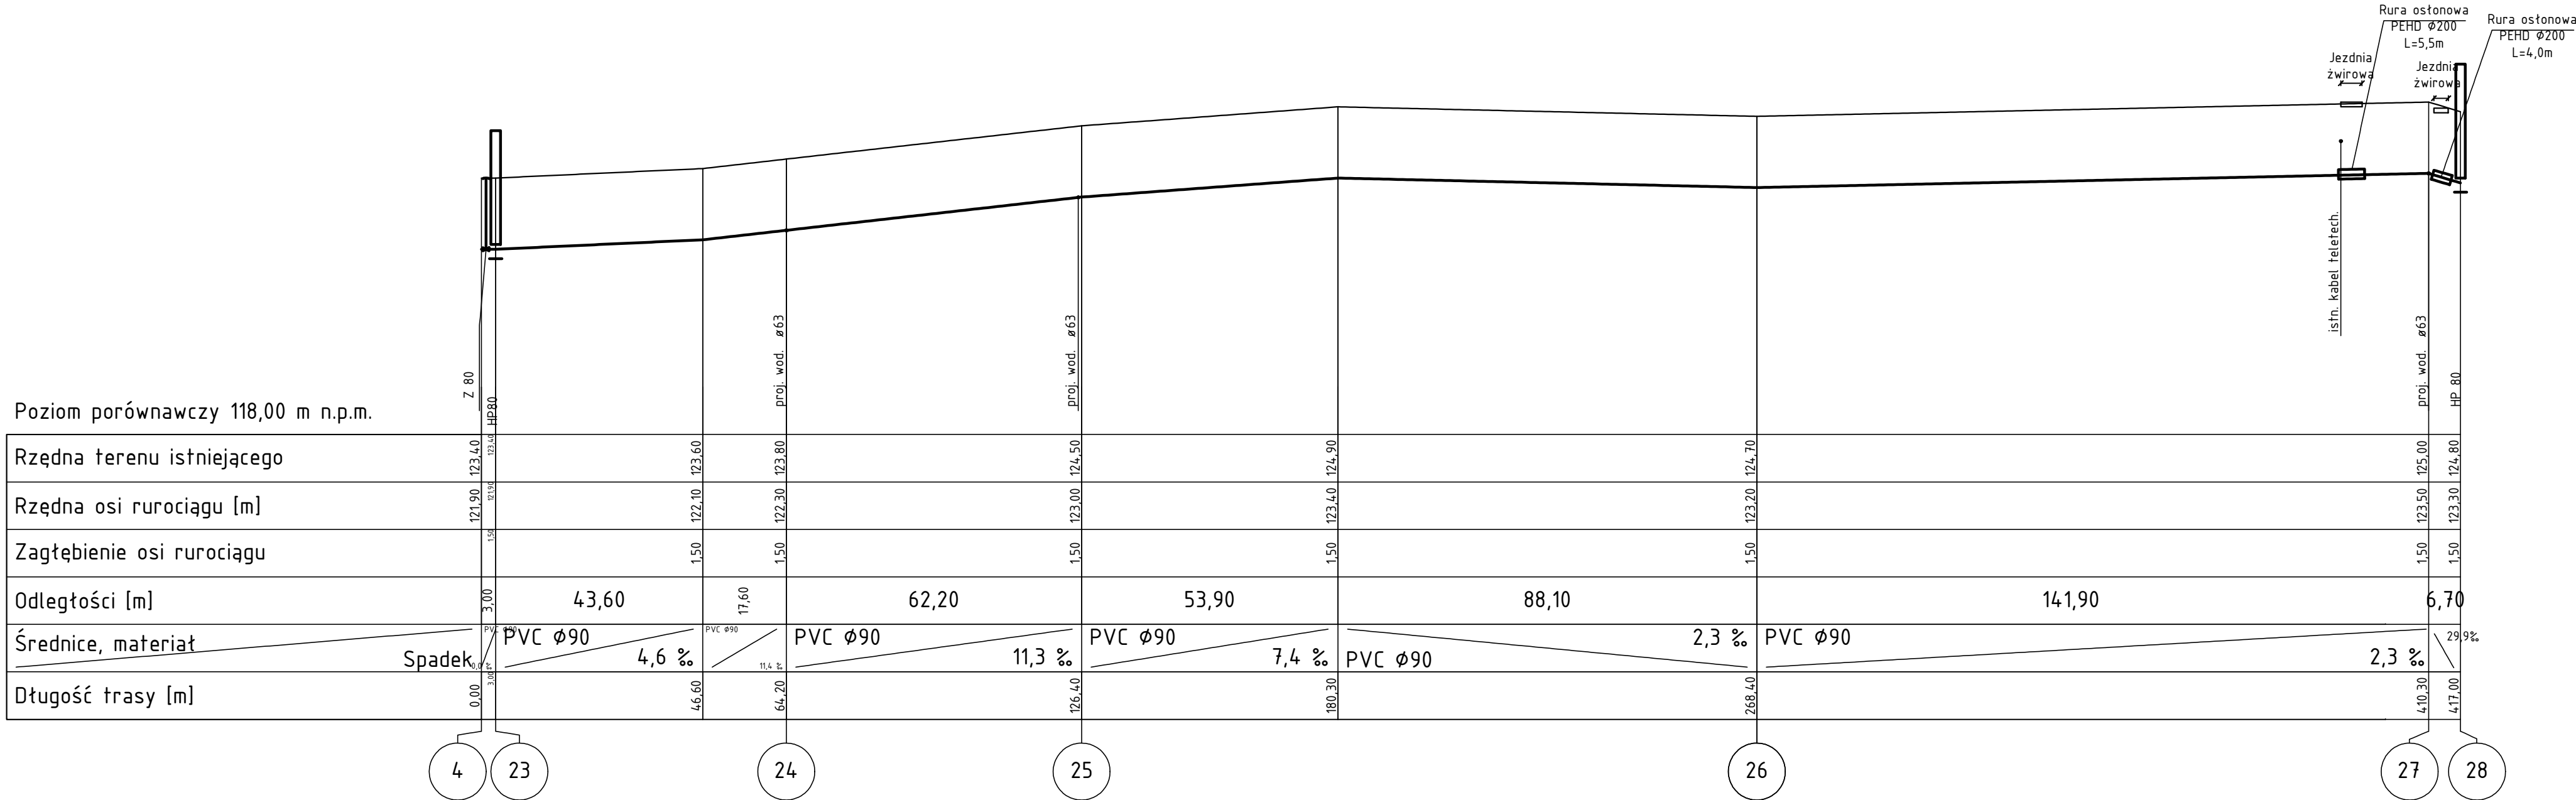


# Y [ å[ &ã \* Áÿ ÆG



L E G E N D A		
	Proj. sieć wodociągowa	
	Węzeł	
Investor	Gmina Szczytniki Szczytniki 139 62-865 Szczytniki	
Jednostka projektowa	Zakład Projektowo-Ustugowy Inżynierii Środowiska "PRIMEKO" 62-800 Kalisz, ul.Łódzka 210 tel/fax 62 767 02 63 www.primeko.com.pl e-mail: primeko@o2.pl	Stadium Projekt budowlano-wykonawczy Skala 1:1 000 Data oprac. Czerwiec 2016r.
Nazwa obiektu	Rozbudowa sieci wodociągowej Guzdek – Pośrednik	
Adres obiektu	m. Guzdek, Pośrednik, gm. Szczytniki	
Nazwa rysunku	PROFIL W-2	
Projektant	inż. Jarostaw Grzelak upr. nr 7131-7132/31/PW/2002	Rys nr.
Opracował	mgr inż. Łukasz Cholewa	2.4
Opracował	mgr inż. Rafał Olejniczak	
Sprawdzający	mgr inż. Monika Żurawska upr. nr WKP/0273/PW05/06	