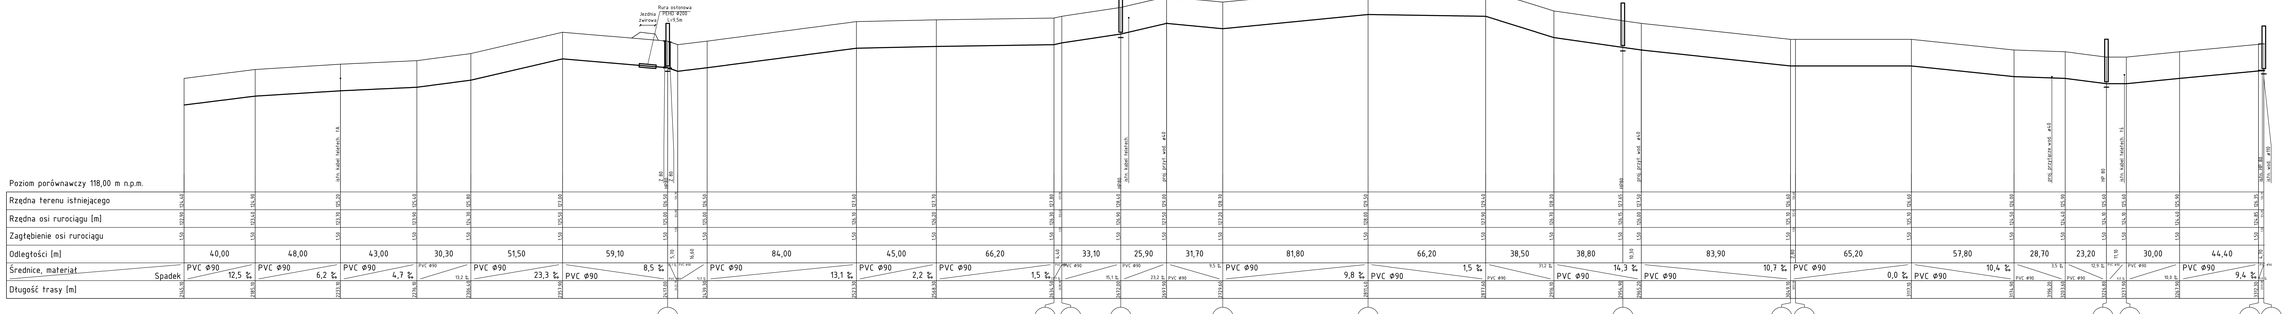

LEGENDA

- Proj. sieć wodociągowa
- 1 Węzeł

Inwestor:
Gmina Szczytniki
Szczytniki 139
62-865 Szczytniki

Jednostka projektowa:
Zakład Projektowo-Usługowy Inżynierii Środowiska
"PROMEKO"
62-800 Kalisz, ul.Łódzka 210
tel/fax 62 767 02 63
www.promeko.com.pl e-mail: promeko@o2.pl

Stadium: PT (DWR)
Skala: 1:1 000
Data wyd.: Czerwiec 2016r.

Nazwa obiektu: Rozbudowa sieci wodociągowej Guzdek - Podrzednik

Adres obiektu: m. Guzdek, Podrzednik, gm. Szczytniki

Nazwa rysunku: PROFIL W-1

Projektował: mgr inż. Jarosław Grzesiak (upr. proj. WKP/0078/POOS/11)
Sprawdził: mgr inż. Łukasz Chilewa
Sprawdził: mgr inż. Rafał Olejniczak
Sprawdziła: mgr inż. Monika Żyłowska

Rys. nr: 2.3